



# KRONBORGSGRÄND 11

PLAN 1tr  
ca 195 m<sup>2</sup>

- INTERN YTA
- ÖPPET KONTOR
- MÖTESRUM
- WC
- PENTRY
- ENTRÉPIL
- UTRYMNINGSPIL

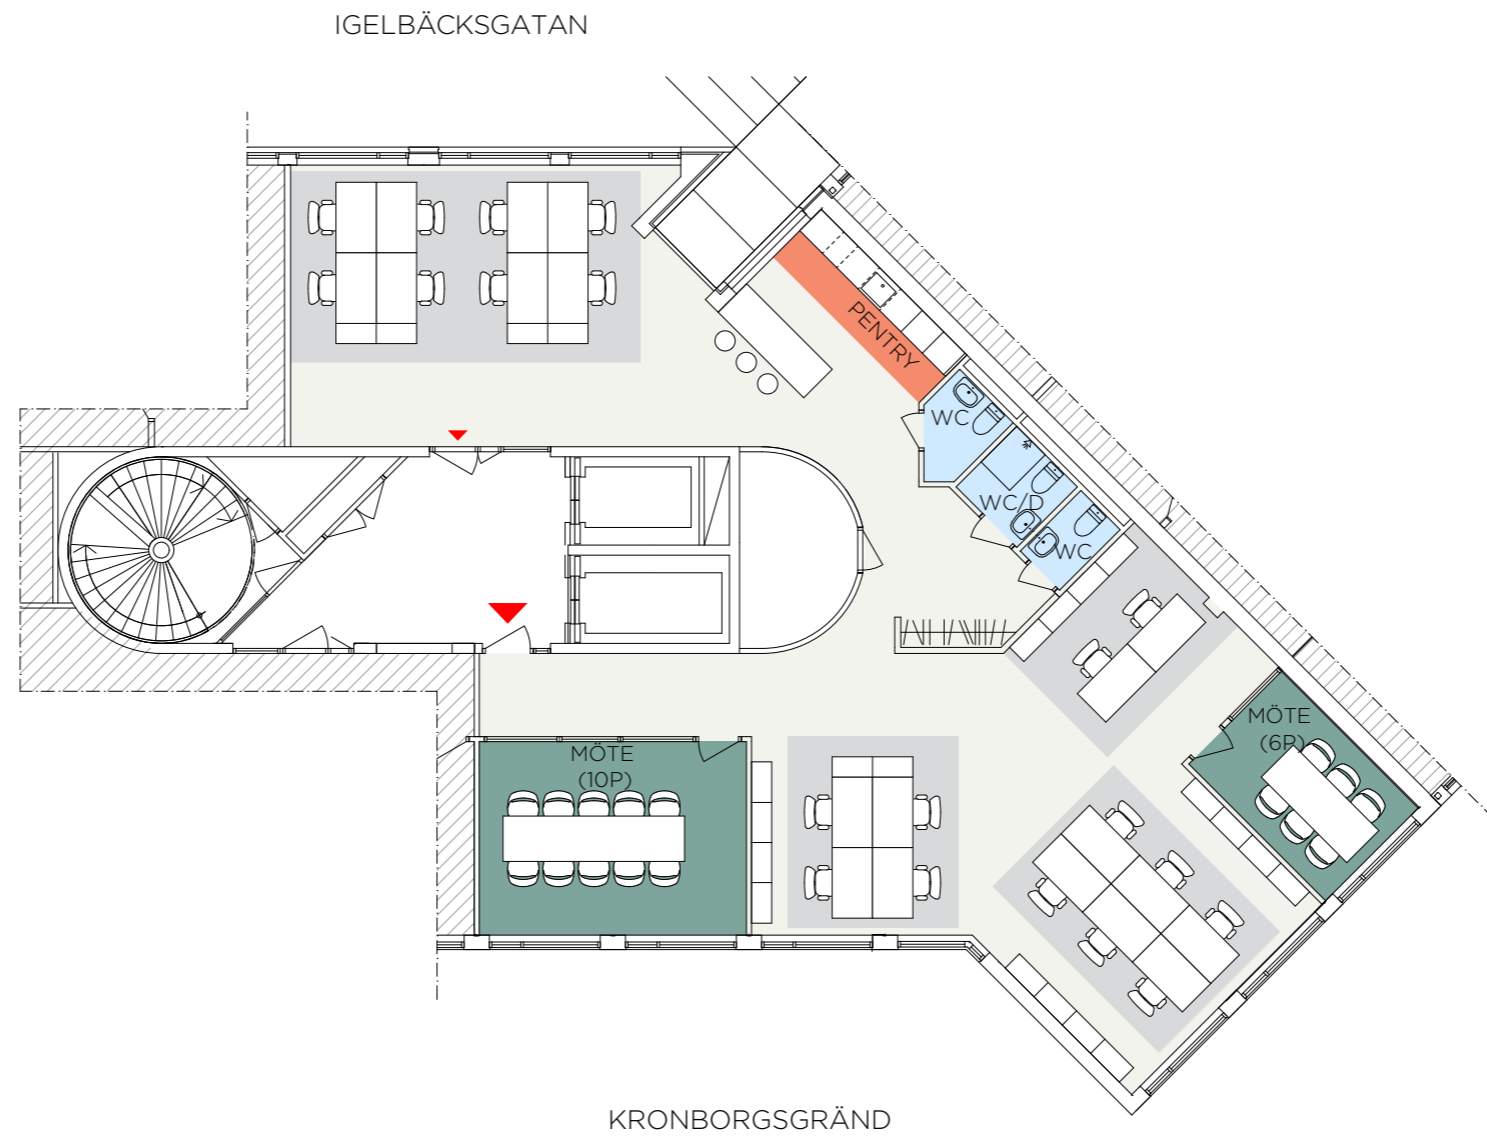

SKALA 1:150  
0 1 2 5 10m

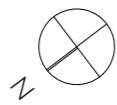

**KV. KOLDING 4, KISTA FRONT**  
20 ARBETSPLATSER  
Skala 1:150 @A3  
2020-06-02

Studio Stockholm  
Arkitektur



**AL**  
ATRIUM LJUNGBERG