


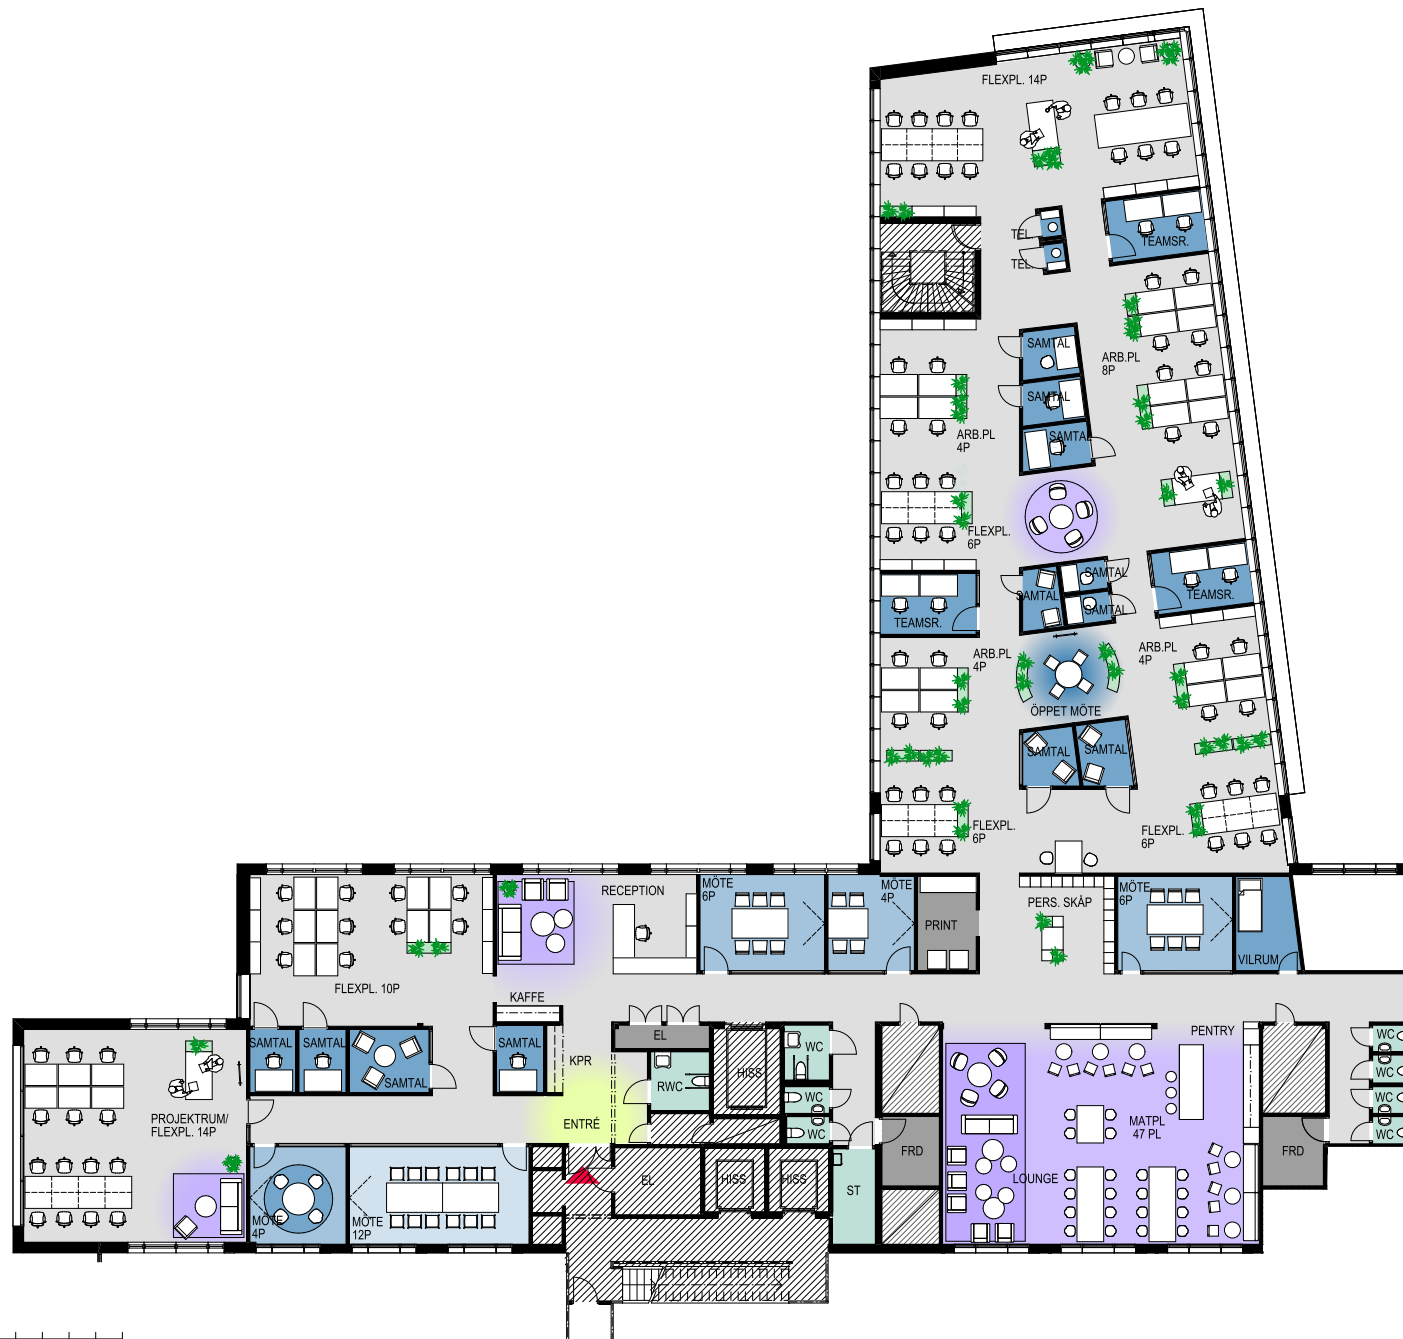

PLAN 06, VINGE 1 EXEMPEL PÅ PLANLÖSNING OCH MÖBLERING AV KONTOR

LOA CA 950 kvm

ÖPPNA ARBETSPLATSER:	76 VARAV:
SKRIVBORD (140x80cm)	20
FLEXPLATSER (120x80cm)	16
SMÅ FLEXPLATSER (95x60cm)	40

MÖTESRUM (12 P)	1
MÖTESRUM (6 P)	2
MÖTESRUM (4 P)	2
TEAMSRUM (2 P)	3
SAMTALSNUM (1-2P)	12
TELEFONBÅS	2
PRINTERRUM	1
PAUS/MATPLATS	1
WC	7
RWC	1

- ENTRÉ
- ÖPPEN KONTORSYTA
- MÖTE STÖRRE
- MÖTE MINDRE
- SAMTAL
- PAUS/PENTRY/KAFFE/LOUNGE
- PRINTERRUM / FRD. / TEKNIK
- WC/RWC/STÄD
- INGÅR EJ I LOKALYTA

SKALA 1:100 (A1)
0 1 2 5 10
METER