

FÖRKLARINGAR

Mått anges i millimeter.

Plushöjder anges i meter.

Höjdsystem är RH 2000.

-  Befintlig dörr
-  Ny dörr
-  Omfattas ej av bygghandling

FÖRESKRIFTER

HÄNVISNINGAR

Planer, mått och littera

A-40-1-011 -

A-40-1-024

A-40-2-001

A-40-2-002


Sektioner


A-40-3-001


Fasader

A-41-1-001

Takplan

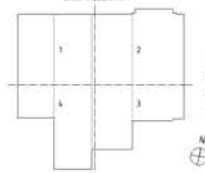B	Rev. avl. PM ADL	2017-10-27	KP
REV	INOMRÅDE	DATE	TEK
BYGGHANDLING			
ATRIUM LJUNGBERG			
HANTVERKSSTADEN			
JÄRNVÄGSSATAN			
			
A	BAU AB, tel. 08-558 818 00		
K	SLR AB, tel. 08-756 43 75		
V	Svefret AB, tel. 08-122 100 68		
E	Electro Engineering AB, tel. 08-688 28 56		
B	Brandkonsulten AB, tel. 08-565 344 00		
PROJEKTORER	BYGGLEDD	ANSVARIG/REVISOR	
17019HYS	KARIN FRODID	KARIN FRODID	
DATE	ADRESS		
2017-10-23	HANS BIRKHÖLDZ		
ÖVERSIKT			
PLAN 1, ENTRÉPLAN			
SCALE	SCALE	NUMBER	REV
1:100	1:200	A-40-1-010	B

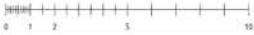

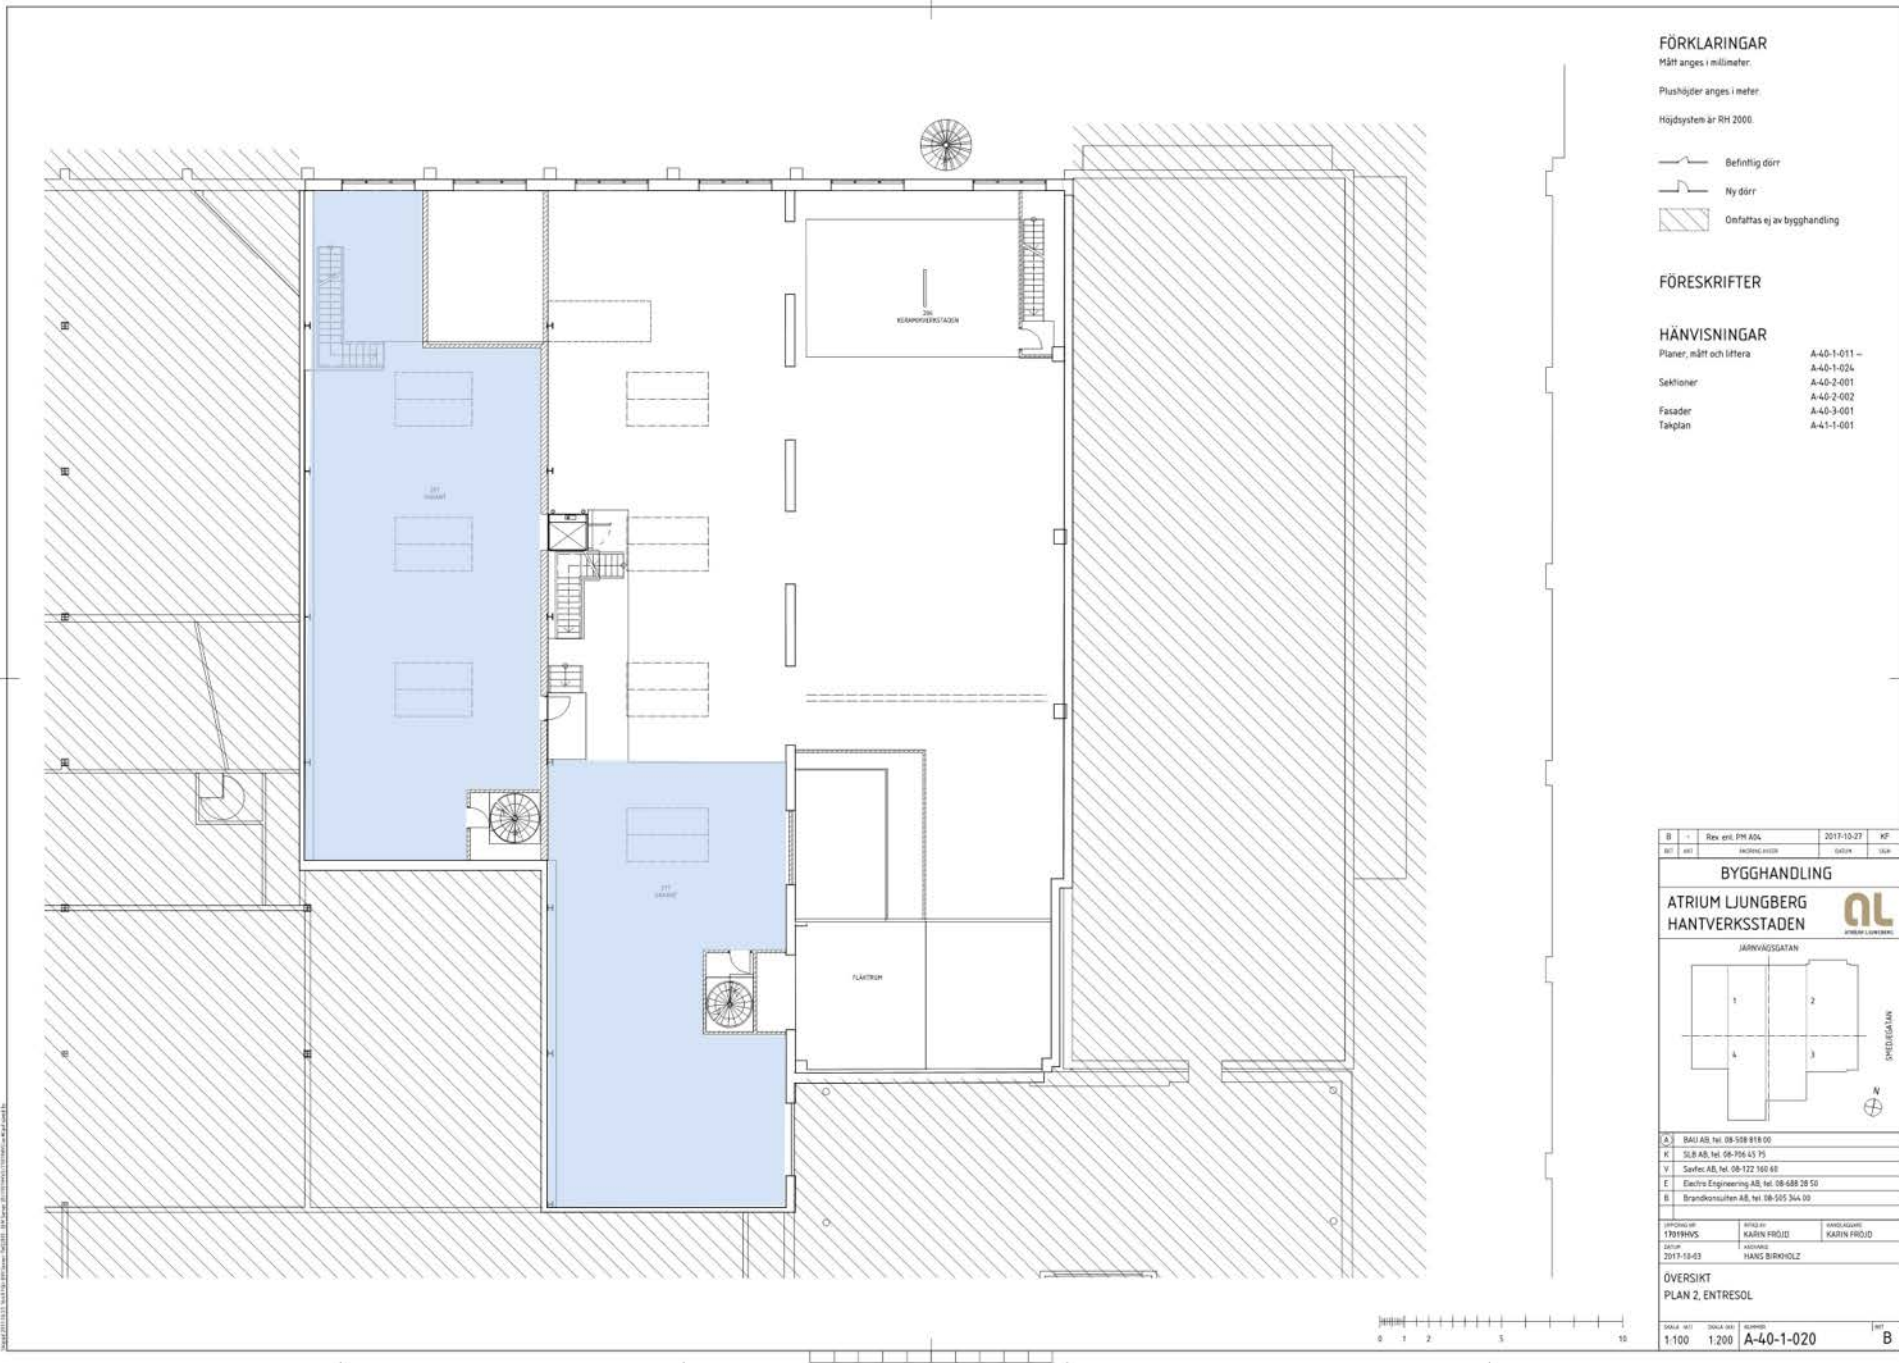

FÖRKLARINGAR

Mått anges i millimeter.

Plushöjder anges i meter.


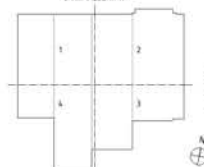
Höjdsystem är RH 2000.


-  Befintlig dörr
-  Ny dörr
-  Ontfattas ej av bygghandling

FÖRESKRIFTER

HÄNVISNINGAR

- Planer, mått och titlara A-40-1-011 -
- A-40-1-024
- Sektioner A-40-2-001
- A-40-2-002
- Fasader A-40-3-001
- Takplan A-41-1-001

B	1	Rev. avl. PM ADL	2017-10-27	KP
REV	001	INOMRÄNSNING	00104	1004
BYGGHANDLING				
ATRIUM LJUNGBERG				
HANTVERKSSTADEN				
JÄRNVÄGSEATAN				
				
N				
A	3	RAU AB, tel. 08-558 818 00		
K	1	SLR AB, tel. 08-756 45 75		
V	1	Savlex AB, tel. 08-122 100 48		
E	1	Electro Engineering AB, tel. 08-688 28 50		
B	1	Brandkonstruktion AB, tel. 08-505 344 00		
PROJEKTOR	17019HYS	BYGGLEDD	KARIN FRODID	ANSVARIG
DATEX	2017-10-03	ANSVARIG	HANS BIRKHÖLZ	
ÖVERSIKT				
PLAN 2, ENTRESOL				
SKALA: REV	SKALA: DAT	NUMMER	REV	
1:100	1:200	A-40-1-020	B	

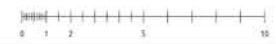

PM ADL 2017-10-27 10:00:00