


KRONOBORGSGRÄND 7

Plan 3 tr

ca. 1437 kvm

IGELBÄCKSGATAN

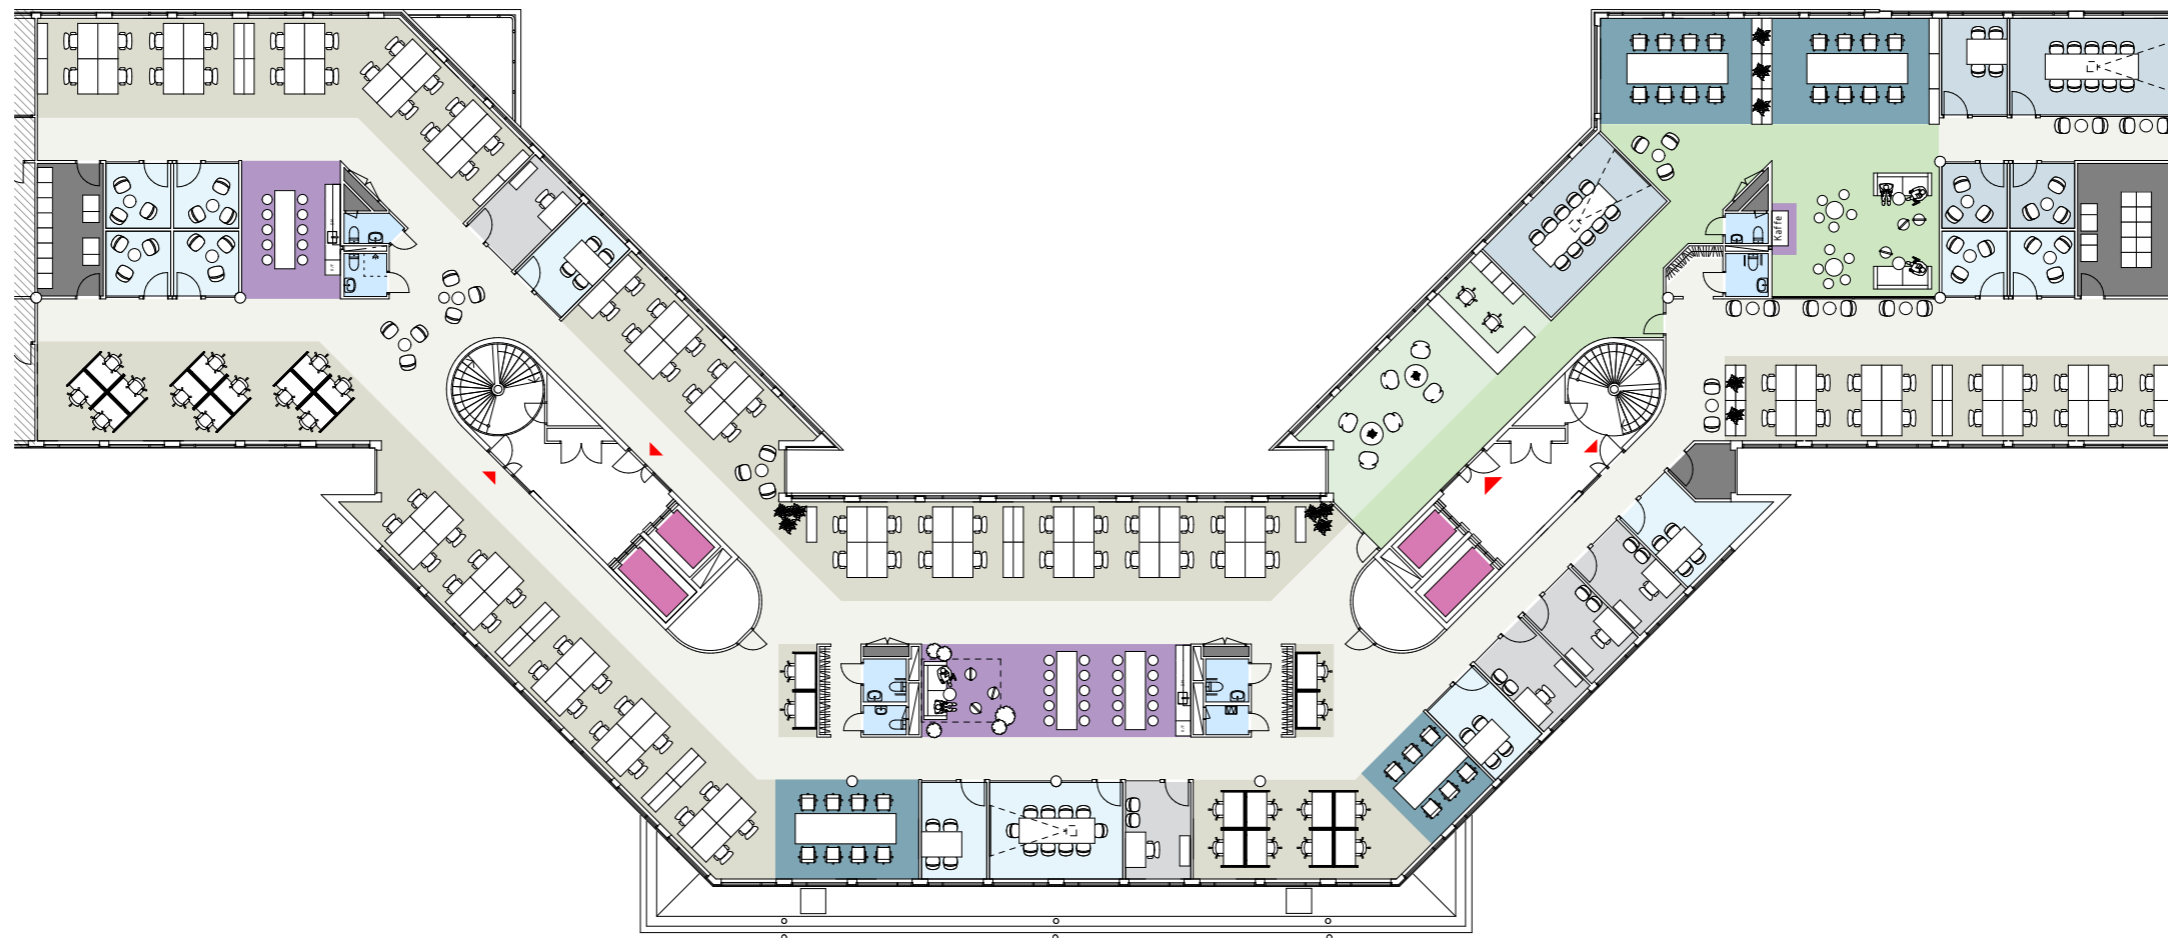

KRONOBORGSGRÄND



ARBETSPLATSER:

- 88 FAST ARBETSPL.
(1400x800 mm ARBETSBORD)
- 24 FOKUS
(1400x800 mm ARBETSBORD)
- 30 TOUCHDOWN
- 5 CELLKONTOR ARBETSPL.
- 2 RECEPTION


Kv. KOLDING 3, KISTA

Skala 1:300 (A3)

Datum 2019-01-21

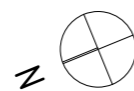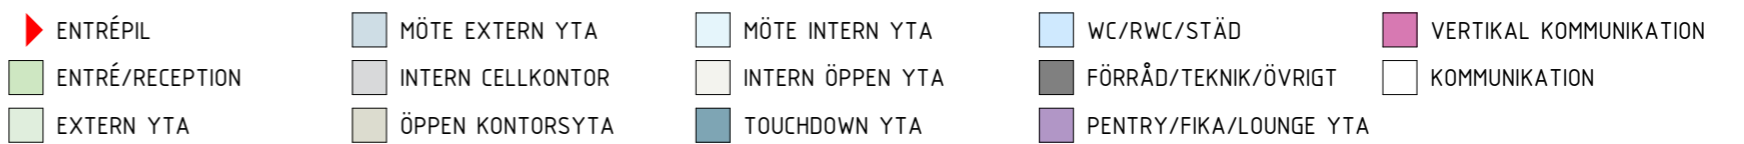


SKALA 1:300

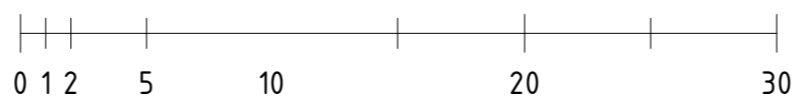

METER

StudioStockholm
Arkitektur

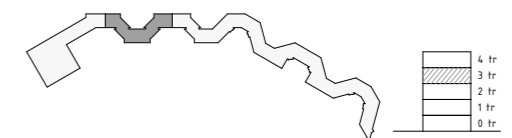

AL
ATRIUM LJUNGBERG