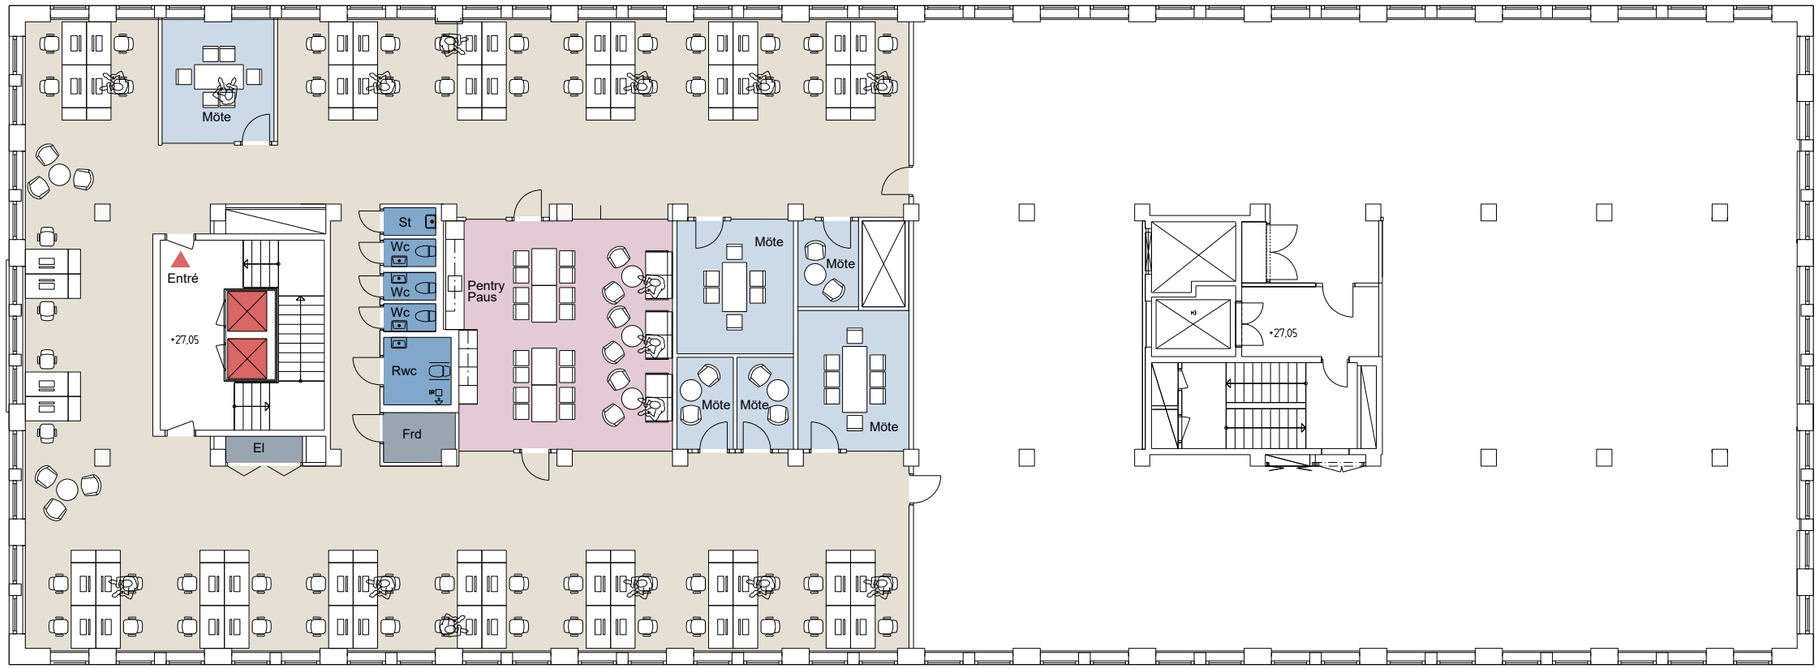


MAGNUS LADULÅSGATAN 63 B
PLAN 4, VÅN 3
AREA CA 543 KVM

ÖPPNA ARBETSPLATSER	56
MÖTESRUM (1-4 PERS)	3
MÖTESRUM (6-8 PERS)	3
MÖTESRUM (10-12 PERS)	-
PAUS / PENTRY / LOUNGE	1
WC	3
RWC	1
FÖRRÅD / PRINT / DATA	1


BORD 1400x800 mm

ÖPPEN KONTORSYTA
ARBETSPLATSER I RUM
MÖTEN / FOCUS
PAUS / KAFFE/SHOWROOM/LOUNGE
FÖRRÅD /TEKNIK / PRINT /SERVER
WC / RWC / ST

Gatun Arkitekter
+46 8 506 016 50
info@gatun.se

ML 63 - Atrium Ljungberg
Atri-fatb/generella skisser/sk47
2026.11.16

0 5 10m
Skala 1:200@A3

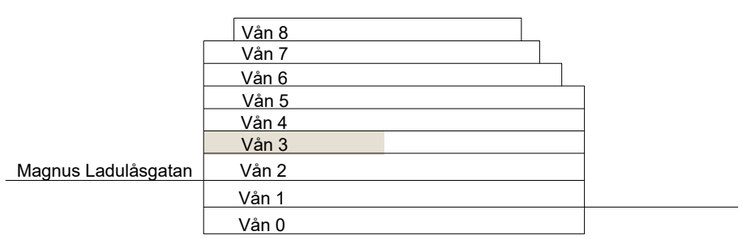

GATUN

ATRIUM LJUNGBERG