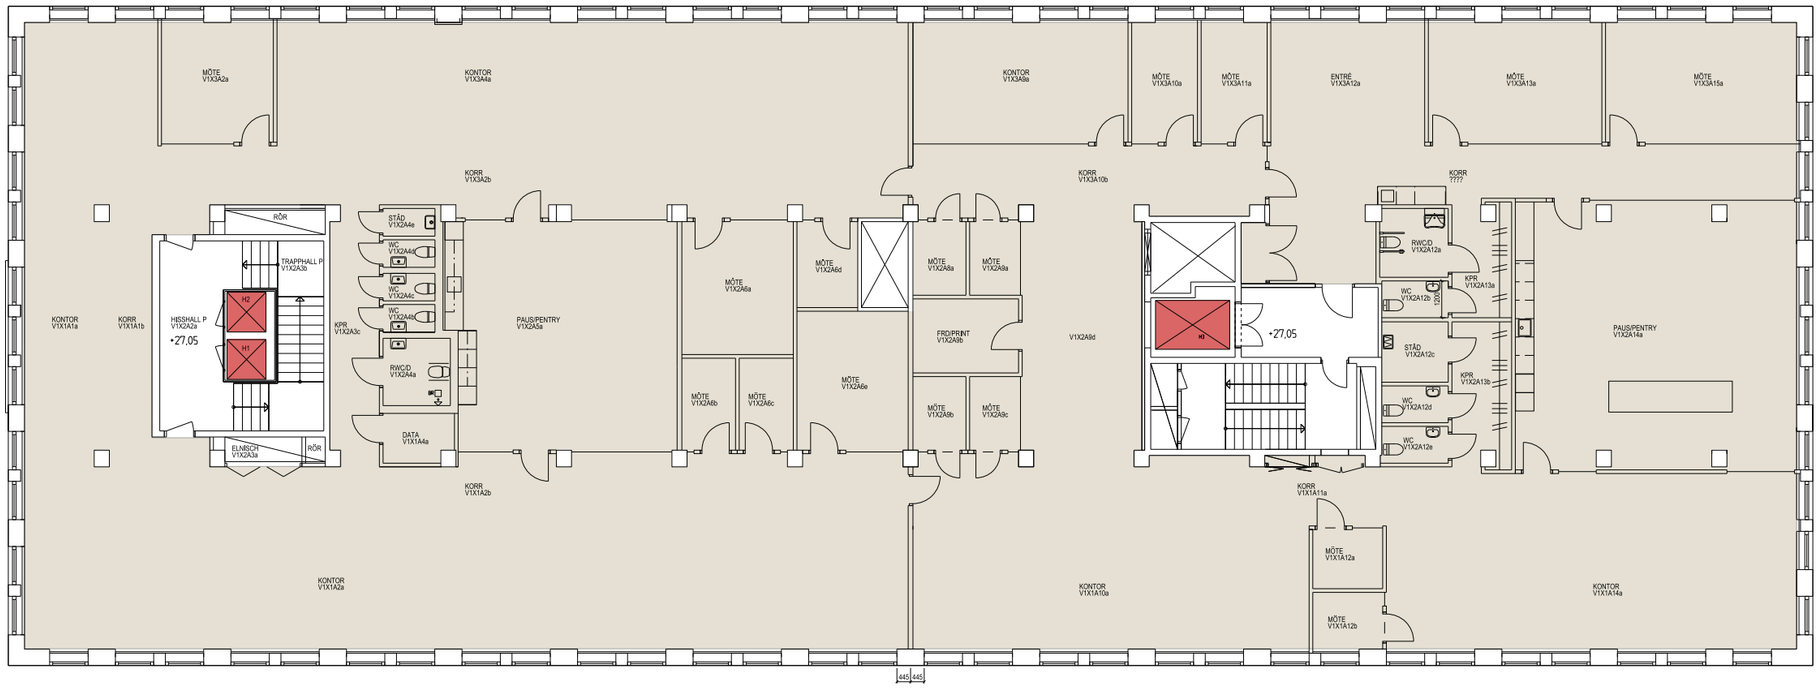


MAGNUS LADULÅSGATAN 63
PLAN 4, VÅN 3


VAKANT YTA AREA CA 543+537=1080 KVM

Gatun Arkitekter
+46 8 506 016 50
info@gatun.se

ML 63 - Atrium Ljungberg
Atri-fatb/generell skiss /sk37
2025.12.15

0 5 10m

Skala 1:200@A3

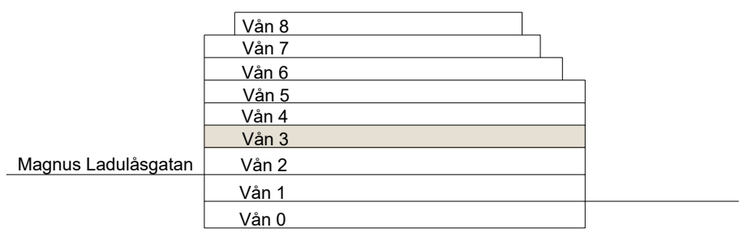

ATRIUM LJUNGBERG