


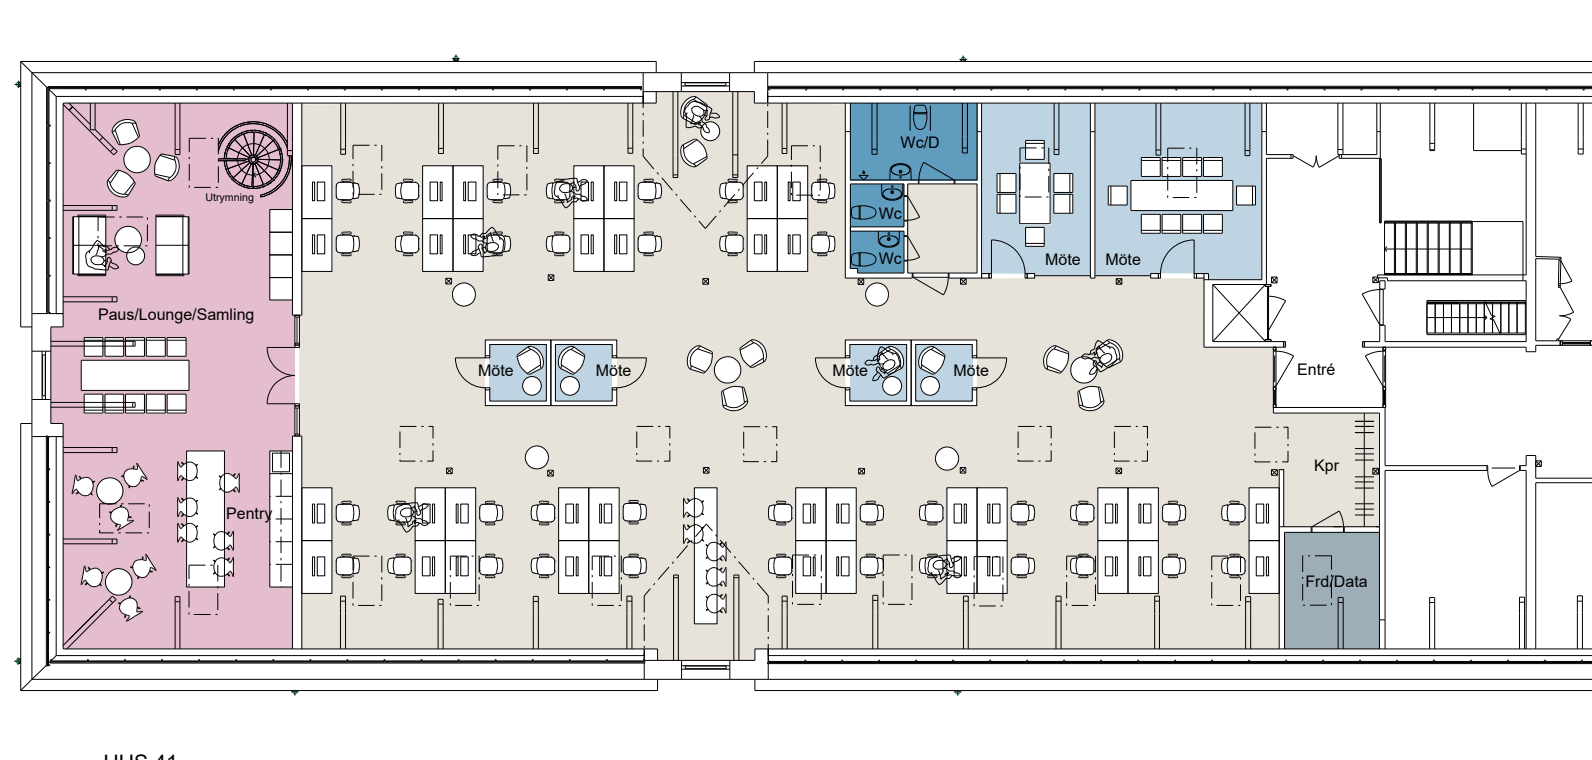



HUS 41  
PLAN 1  
AREA CA 484 KVM

|                       |    |
|-----------------------|----|
| ÖPPNA ARBETSPLATSER   | 38 |
| ARBETSPLATSER I RUM   | -  |
| SAMTAL (1-2 PERS)     | 4  |
| MÖTESRUM (4-6 PERS)   | 1  |
| MÖTESRUM (6-8 PERS)   | 1  |
| MÖTESRUM (10-12 PERS) | -  |
| PAUS / PENTRY / KAFFE | 1  |
| WC                    | 3  |
| FÖRRÅD / PRINT / DATA | 1  |

|                     |                                |
|---------------------|--------------------------------|
| ÖPPEN KONTORSYTA    | PAUS / KAFFE/LOUNGE            |
| ARBETSPLATSER I RUM | FÖRRÅD /TEKNIK / PRINT /SERVER |
| MÖTEN / FOCUS       | WC / RWC / ST                  |

BORD 1400x800 mm

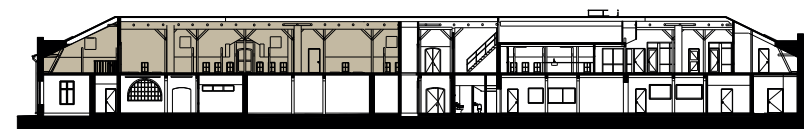

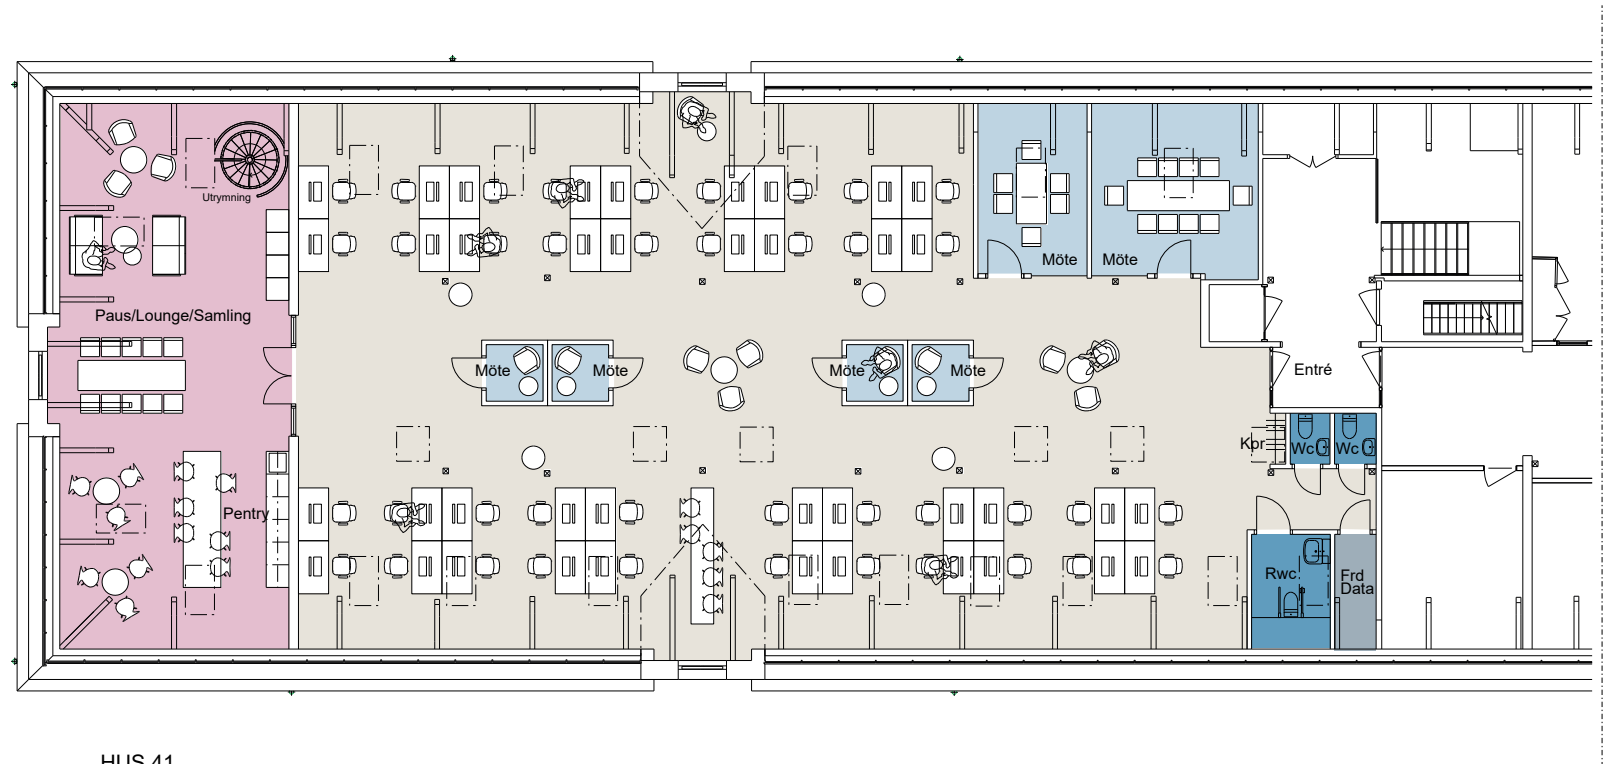

HUS 41  
PLAN 1  
AREA CA 484 KVM

|                       |    |
|-----------------------|----|
| ÖPPNA ARBETSPLATSER   | 40 |
| ARBETSPLATSER I RUM   | -  |
| SAMTAL (1-2 PERS)     | 4  |
| MÖTESRUM (4-6 PERS)   | 1  |
| MÖTESRUM (6-8 PERS)   | 1  |
| MÖTESRUM (10-12 PERS) | -  |
| PAUS / PENTRY / KAFFE | 1  |
| WC                    | 3  |
| FÖRRÅD / PRINT / DATA | 1  |

|                     |                                |
|---------------------|--------------------------------|
| ÖPPEN KONTORSYTA    | PAUS / KAFFE/LOUNGE            |
| ARBETSPLATSER I RUM | FÖRRÅD /TEKNIK / PRINT /SERVER |
| MÖTEN / FOCUS       | WC / RWC / ST                  |

BORD 1400x800 mm

