


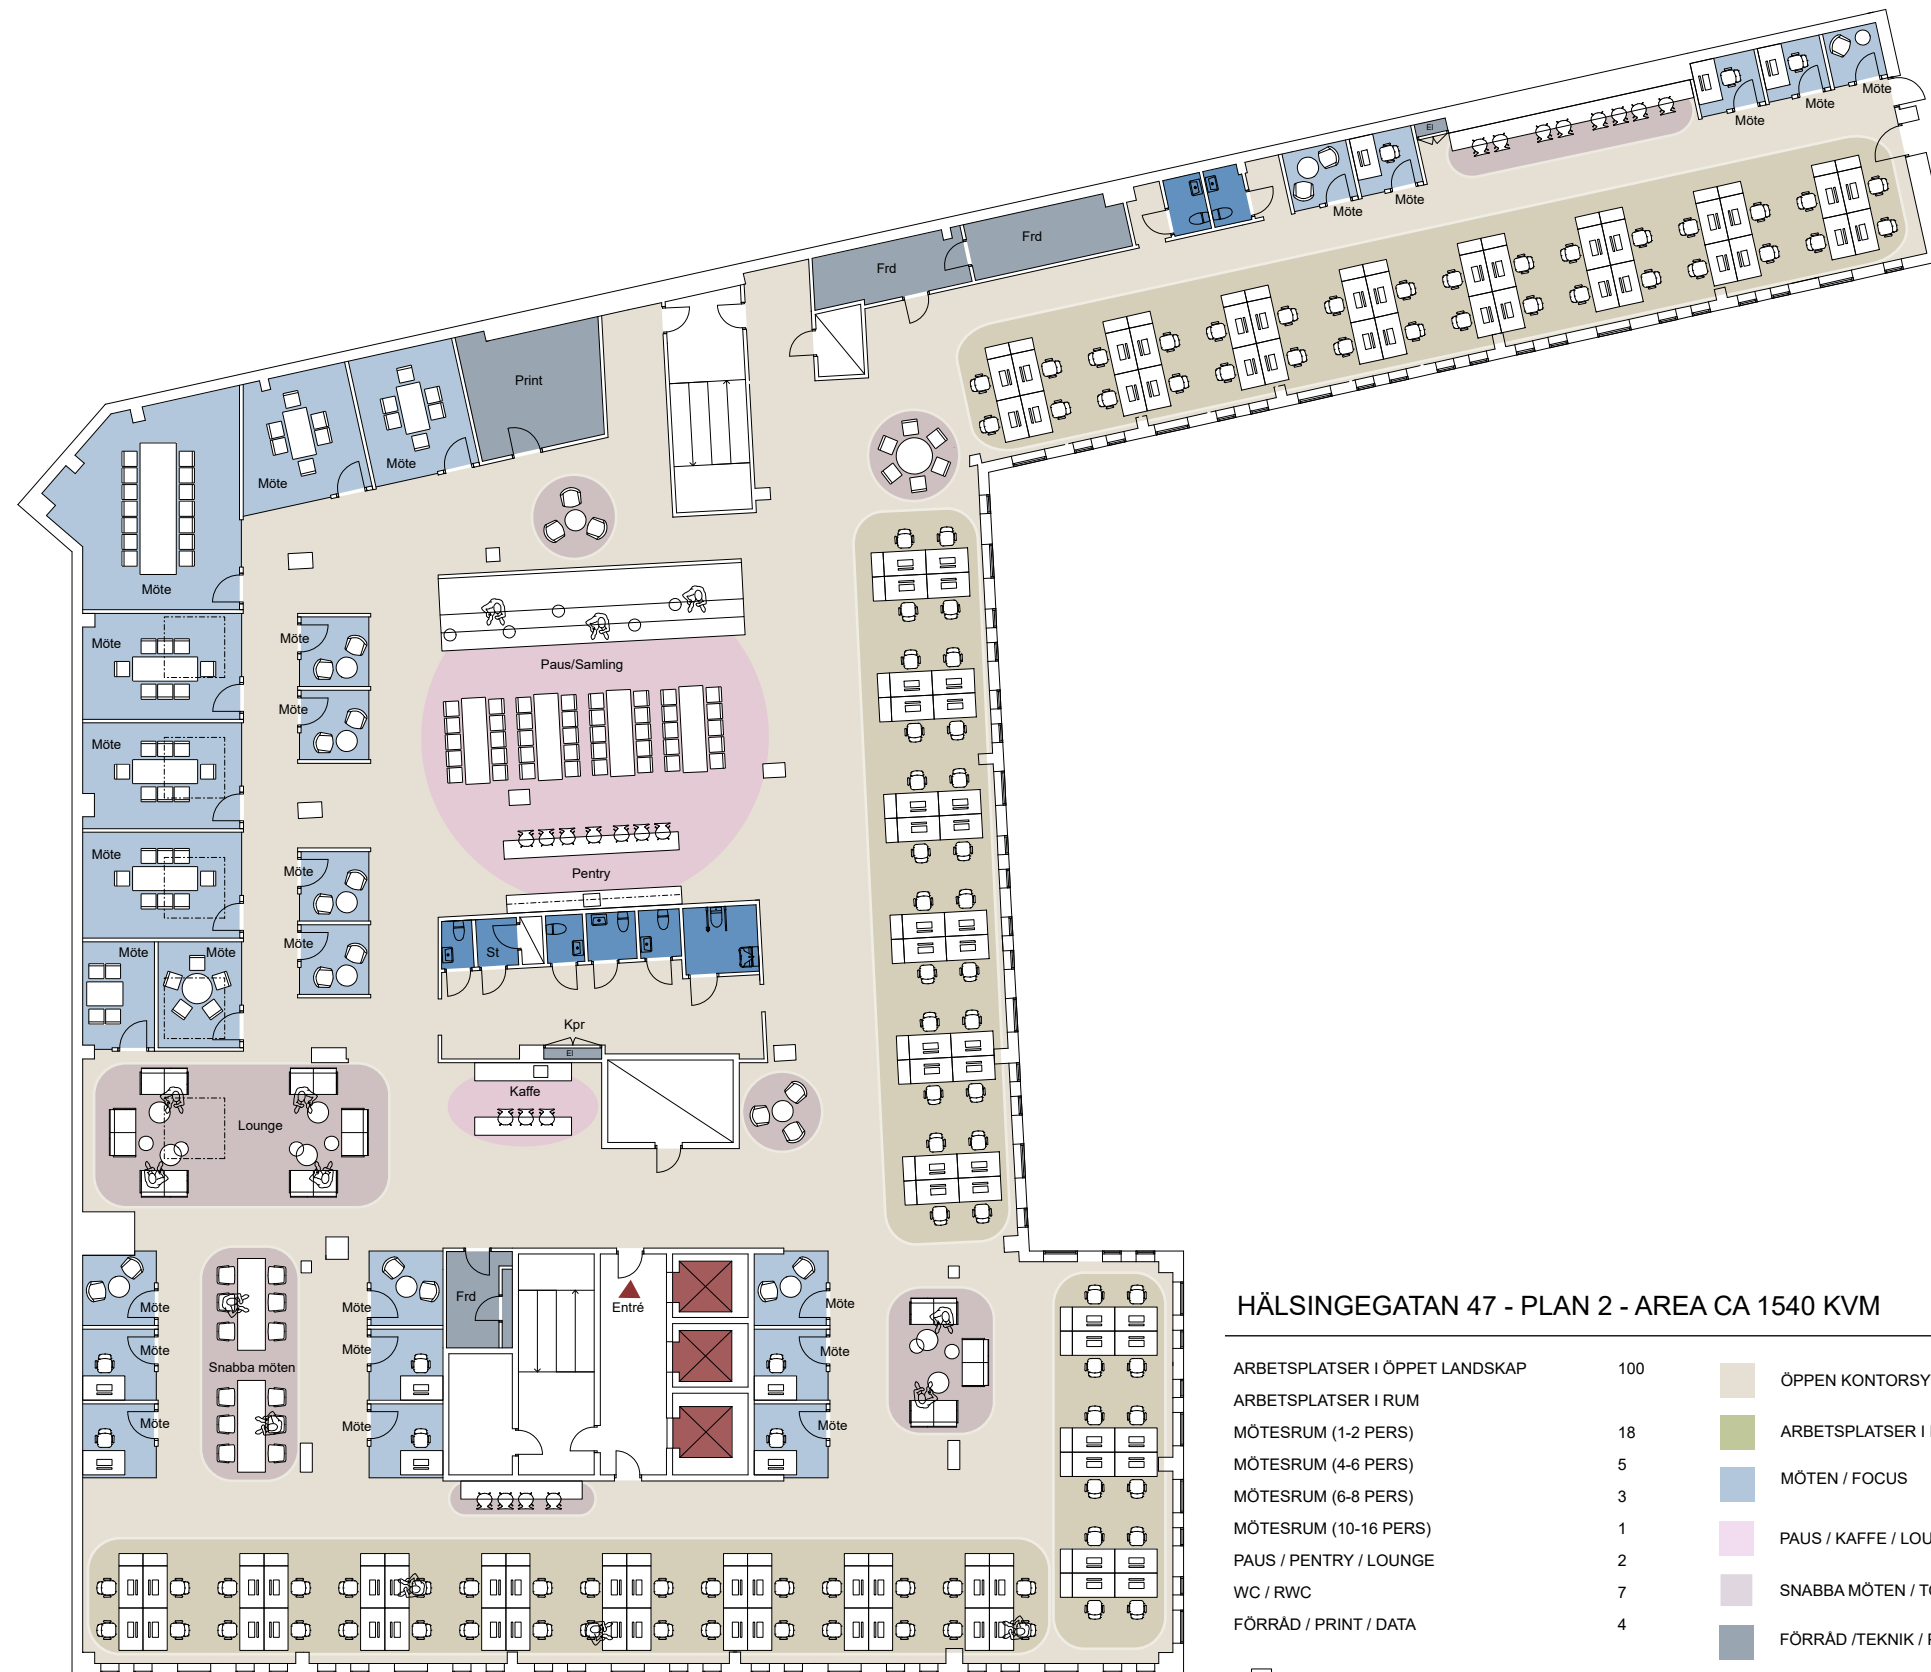

HÄLSINGEGATAN 47 - PLAN 2 - AREA CA 1540 KVM

ARBETSPLATSER I ÖPPET LANDSKAP	100	ÖPPEN KONTORSYTA
ARBETSPLATSER I RUM		ARBETSPLATSER I RUM
MÖTESRUM (1-2 PERS)	18	MÖTEN / FOCUS
MÖTESRUM (4-6 PERS)	5	PAUS / KAFFE / LOUNGE
MÖTESRUM (6-8 PERS)	3	SNABBA MÖTEN / TOUCHDOWN
MÖTESRUM (10-16 PERS)	1	FÖRRÅD /TEKNIK / PRINT /SERVER
PAUS / PENTRY / LOUNGE	2	WC / RWC / ST
WC / RWC	7	
FÖRRÅD / PRINT / DATA	4	
BORD 1400x800 mm		

