

GLASHUSET



KV BORGMASTAREN 1

Glashuset, Plan 9

Intern del

2525 kvm

fasta arbetsplatser	123	pentry/kaffe	2
arbetsplatser worklounge	120	kök	1
		bibliotek/mötesplats	1
tele 1 p	17	kopiering/förvaring	2
mötesrum 2 p	2	motionsrum	1
mötesrum 3 p	2	vilrum	2
mötesrum 4 p	3	förråd	5
mötesrum 6 p	2	städ	1
mötesrum 8 p	1	WC	12
mötesrum 10 p	2	RWC	1
mötesrum 12 p	3	Kapprum	3
mötesrum 16 p	1	KK	2
mötesrum 18 p	1		
presentation 35 p	1		

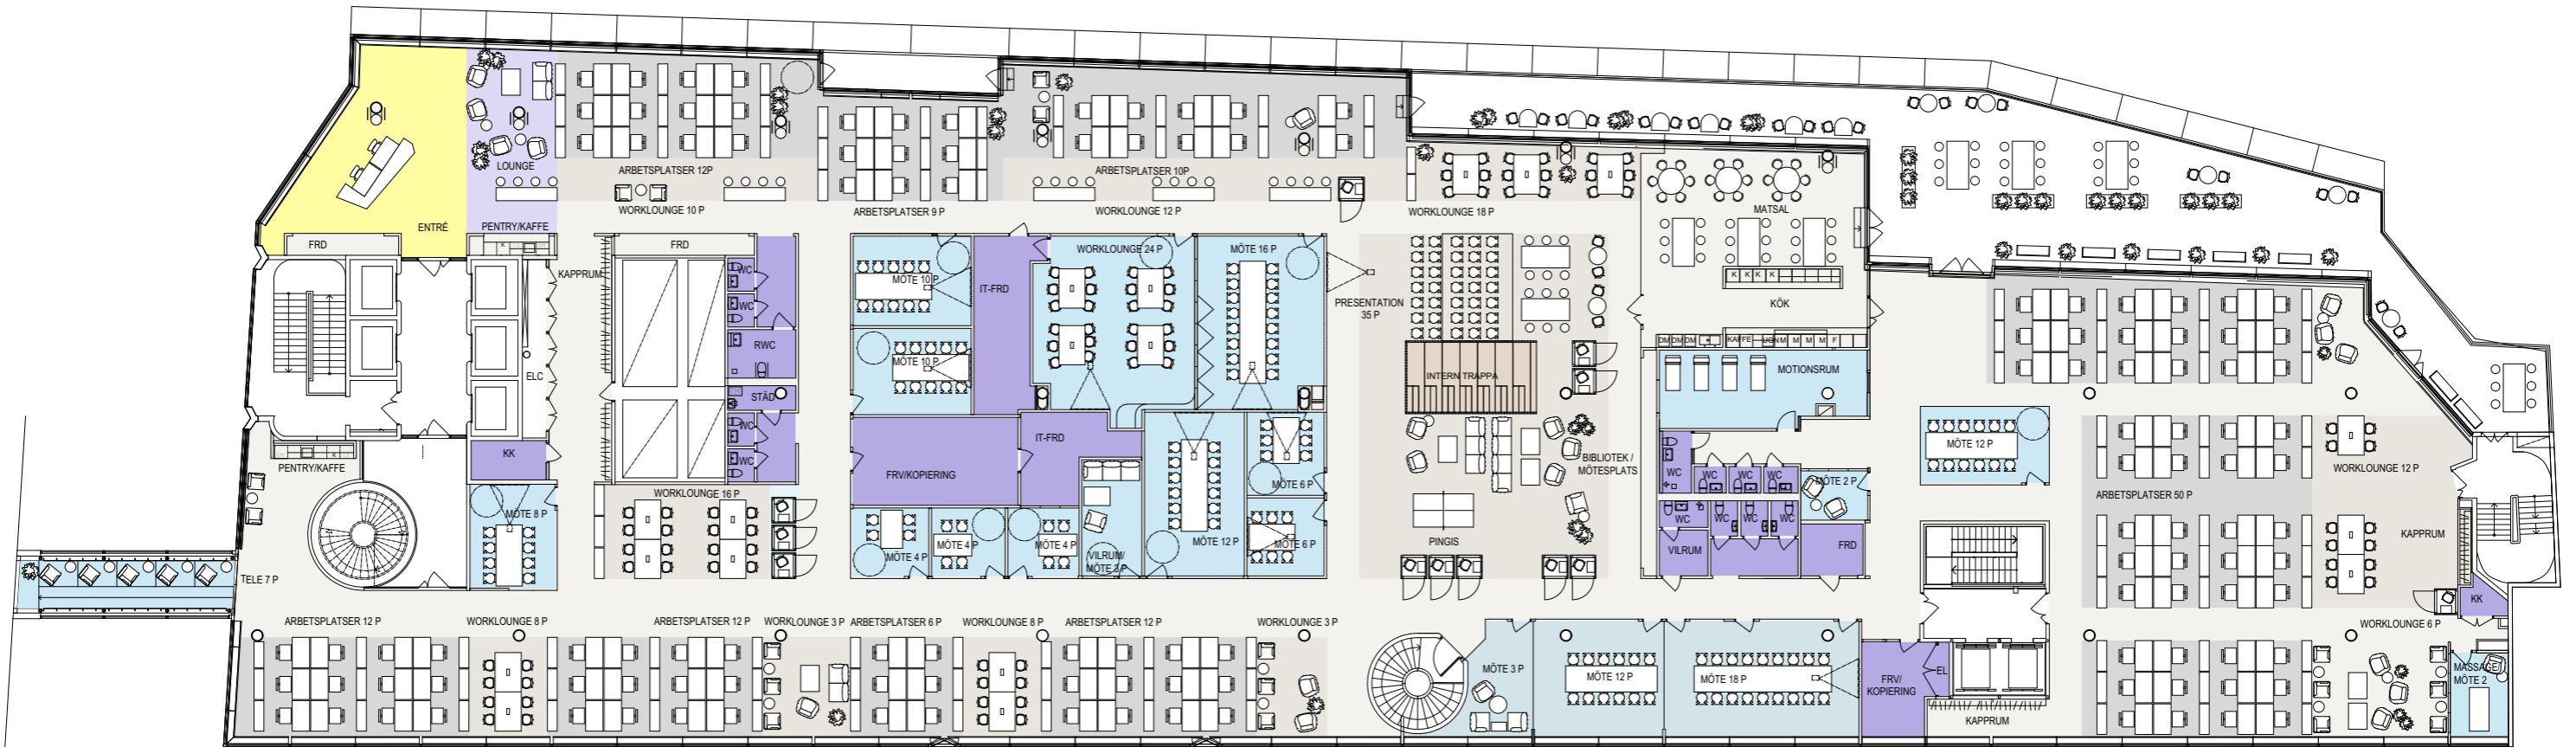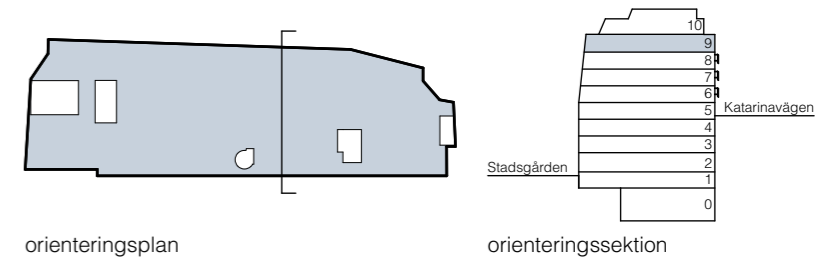

PLAN 9
1:300