




**TYPPLAN 18**  
GÄLLER ÄVEN PLAN 17 OCH 16

REDOVISAT MÖBLERINGSEXEMPEL  
BASERAS PÅ FÖLJANDE:

LOA : 604 KVM  
MAX DENSITET : 12 KVM/PERS  
ANTAL PERSONER : 50

42 ARBETSBORD 1600x800  
0 ARBETSBORD 1200x800

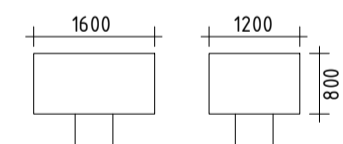

ANTAL ARBETSPLATSER : 50  
42 FASTA ARBETSPLATSER  
8 FLEX ARBETSPLATSER


ANTAL MÖTESPLATSER : 36  
32 VANLIGA MÖTESPLATSER  
4 TELEFONRUM

FÖRSLAG NYCKELTAL:

- 4 TELEFONRUM 1P
- 3 SAMTAL 2P
- 3 SAMTAL 4P
- 1 MÖTE 6P
- 1 MÖTE 8P
- 1 CELLKONTOR 1P

- 1 VILRUM
- 1 RECEPTION
- 1 PENTRY
- 2 KAFFESTATION
- 1 KOPIERINGSRUM
- 1 SERVER
- 4 WC
- 2 HWC
- 1 STÅD
- 1 FÖRRÅD

LOA KONTOR	
Plan 04	583,3 m <sup>2</sup>
Plan 05	1204,8 m <sup>2</sup>
Plan 06	1302,8 m <sup>2</sup>
Plan 07	1302,8 m <sup>2</sup>
Plan 08	1302,8 m <sup>2</sup>
Plan 09	1302,8 m <sup>2</sup>
Plan 12	863,3 m <sup>2</sup>
Plan 13	854,3 m <sup>2</sup>
Plan 14	854,4 m <sup>2</sup>
Plan 15	862,9 m <sup>2</sup>
Plan 16	603,7 m <sup>2</sup>
Plan 17	604,0 m <sup>2</sup>
Plan 18	604,0 m <sup>2</sup>
Plan 20	539,5 m <sup>2</sup>
Plan 21	539,5 m <sup>2</sup>
Plan 22	539,5 m <sup>2</sup>
Plan 23	539,5 m <sup>2</sup>
Plan 24	539,5 m <sup>2</sup>

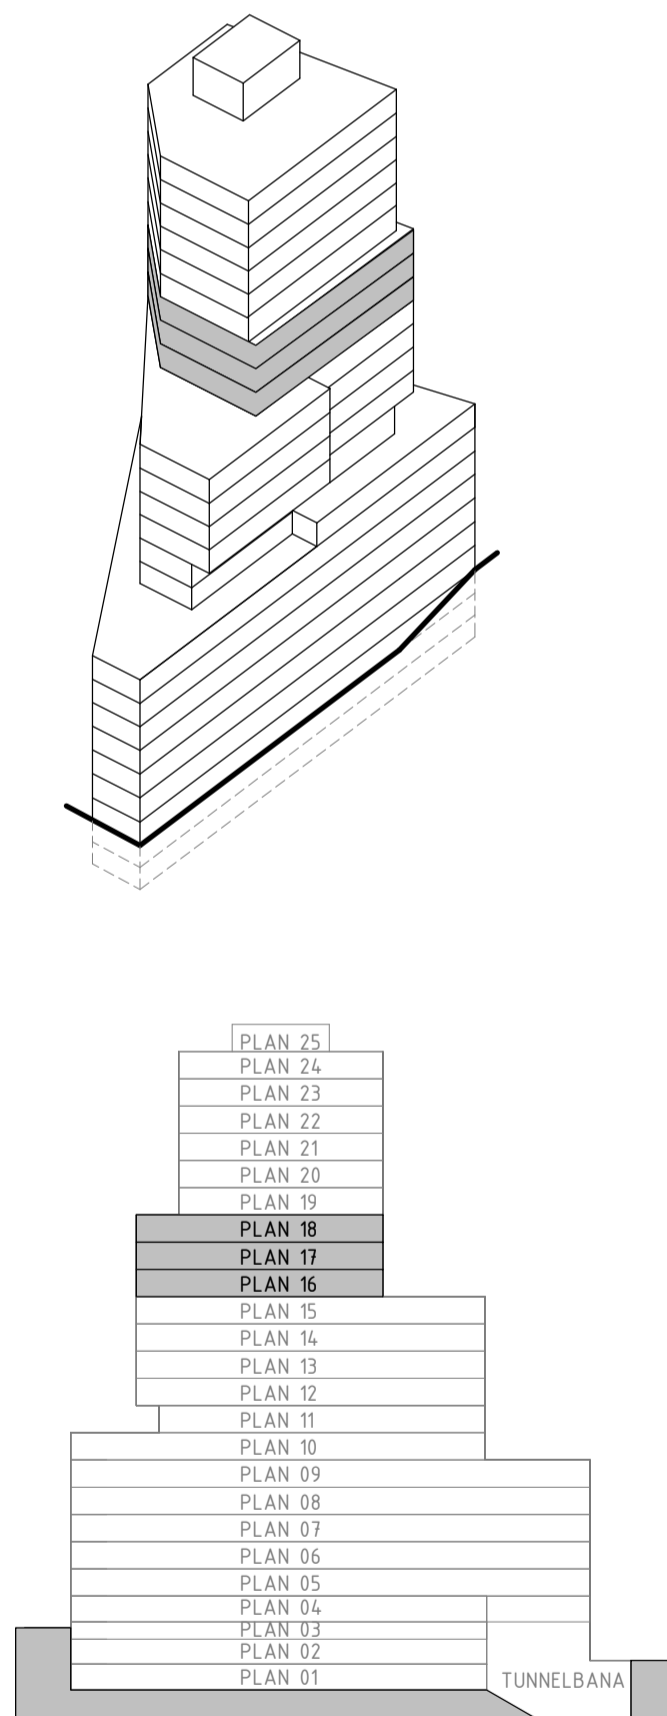

FÖRKLARINGAR

- INTERN ÖPPEN YTA
- RECEPTION / PENTRY
- KOMMUNIKATION
- CELLKONTOR / TYSTRUM
- MÖTE OCH TELEFONRUM
- KOPIERING / SERVER
- ENTRÉPIL
- WC / HWC / STÅD
- FÖRRÅD / TEKNIK
- OMÖJLIGT RUM

