


CHOKLADFABRIKEN

Plan 4

ca 396 kvm

28 Arbetsplatser

- INTERN YTA
- ÖPPET KONTOR
- RECEPTION/EXTERN YTA
- MÖTESRUM
- TELEFONRUM
- SAMTALRUM
- FÖRRÅD/KOPIERINGSRUM
- TEKNIK
- WC / STÄD/KPR
- MATSAL/LOUNGE
- PENTRY
- ENTRÉPIL
- UTRYMNINGSPIL
- 1400x800

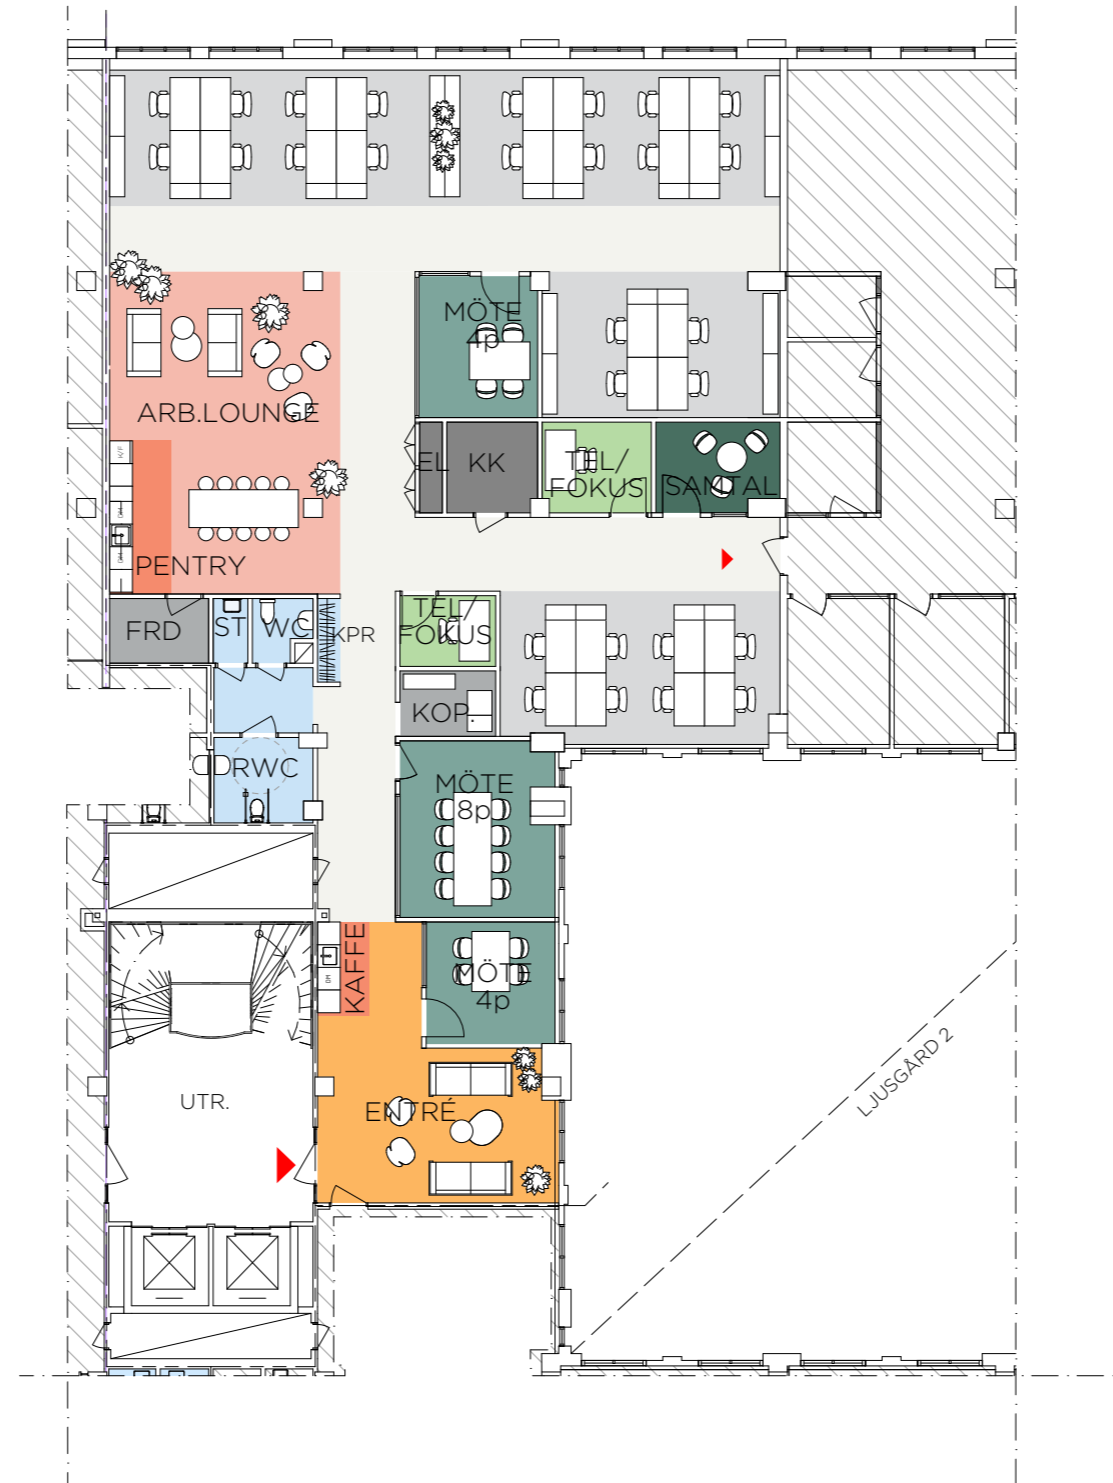


0 1 2 3 4 5 10m
1:200 (A3)



Kv. EKEN 6, SUNDBYBERG
Skala 1:200 (A3)
2021-12-22

Studio Stockholm
Arkitektur

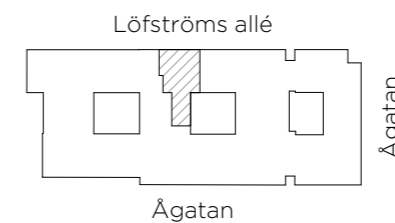

AL
ATRIUM LJUNGBERG