
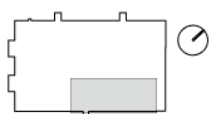


GÖTAVERKSGATAN 6-8

KONTORSSKISS SMALL

PLAN 3 - SKALA 1:200 (A3)

2025-12-18

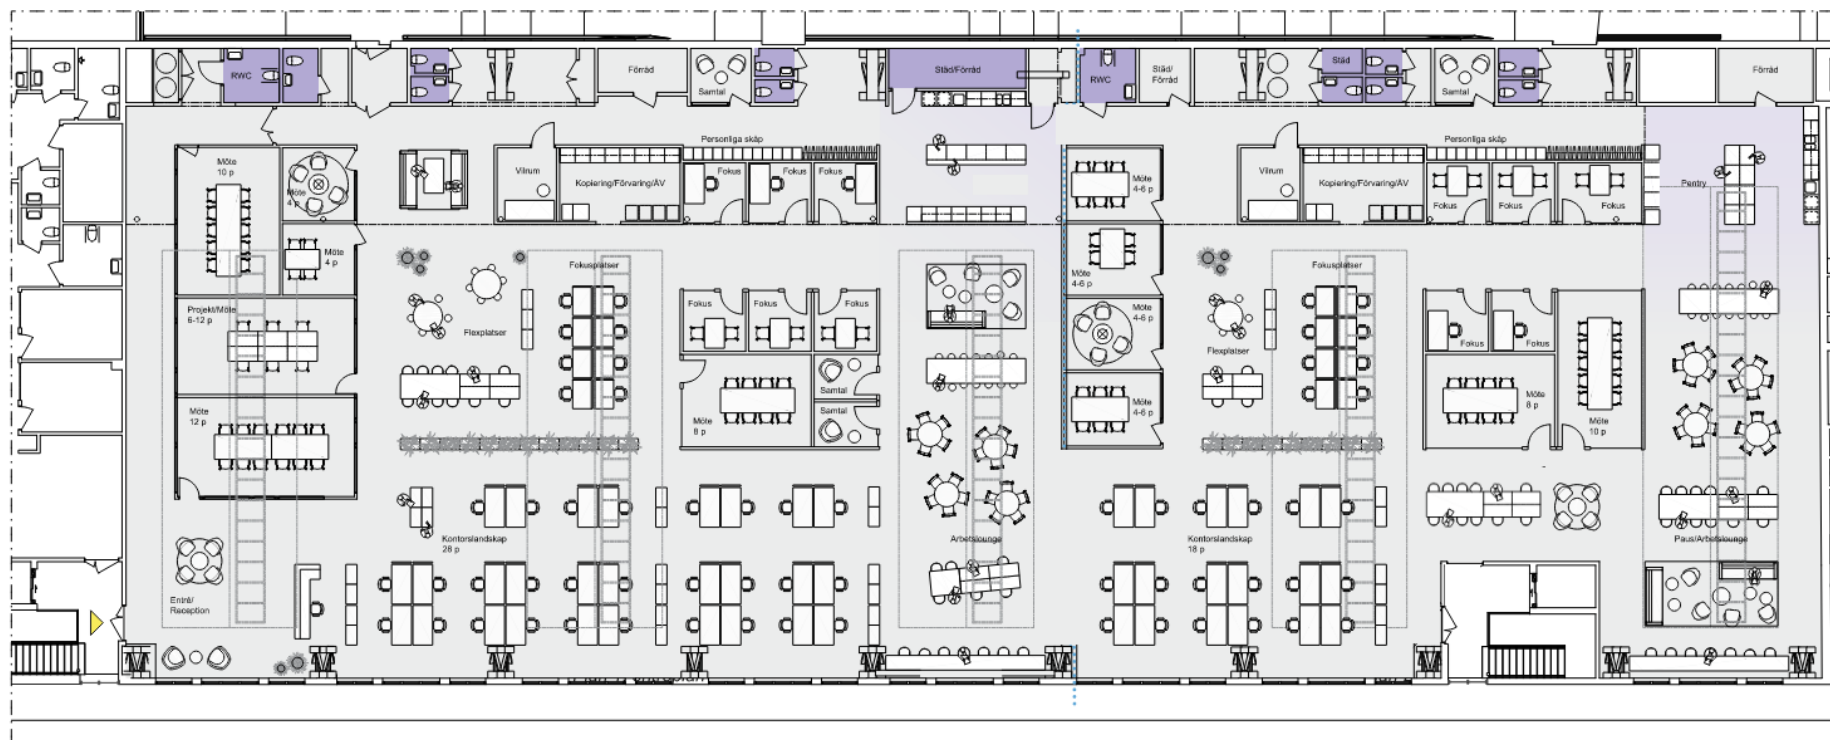

- ENTRÉ
- LOKALYTA
- WC/STÄD
- KÖKSYTOR

Ritningen har inte kontrollerats på plats och avvikelser kan därmed förekomma.

Skissen är inte avstämd med sakkunniga såsom brandskyddskonsult, konstruktör m.fl. Synpunkter kan komma att påverka planlösning.



ATRIUM
LJUNGBERG

KROOK
& TJÄDER