



KYLFACKET 3

PLAN 6 FÖRSLAG PLANLÖSNING

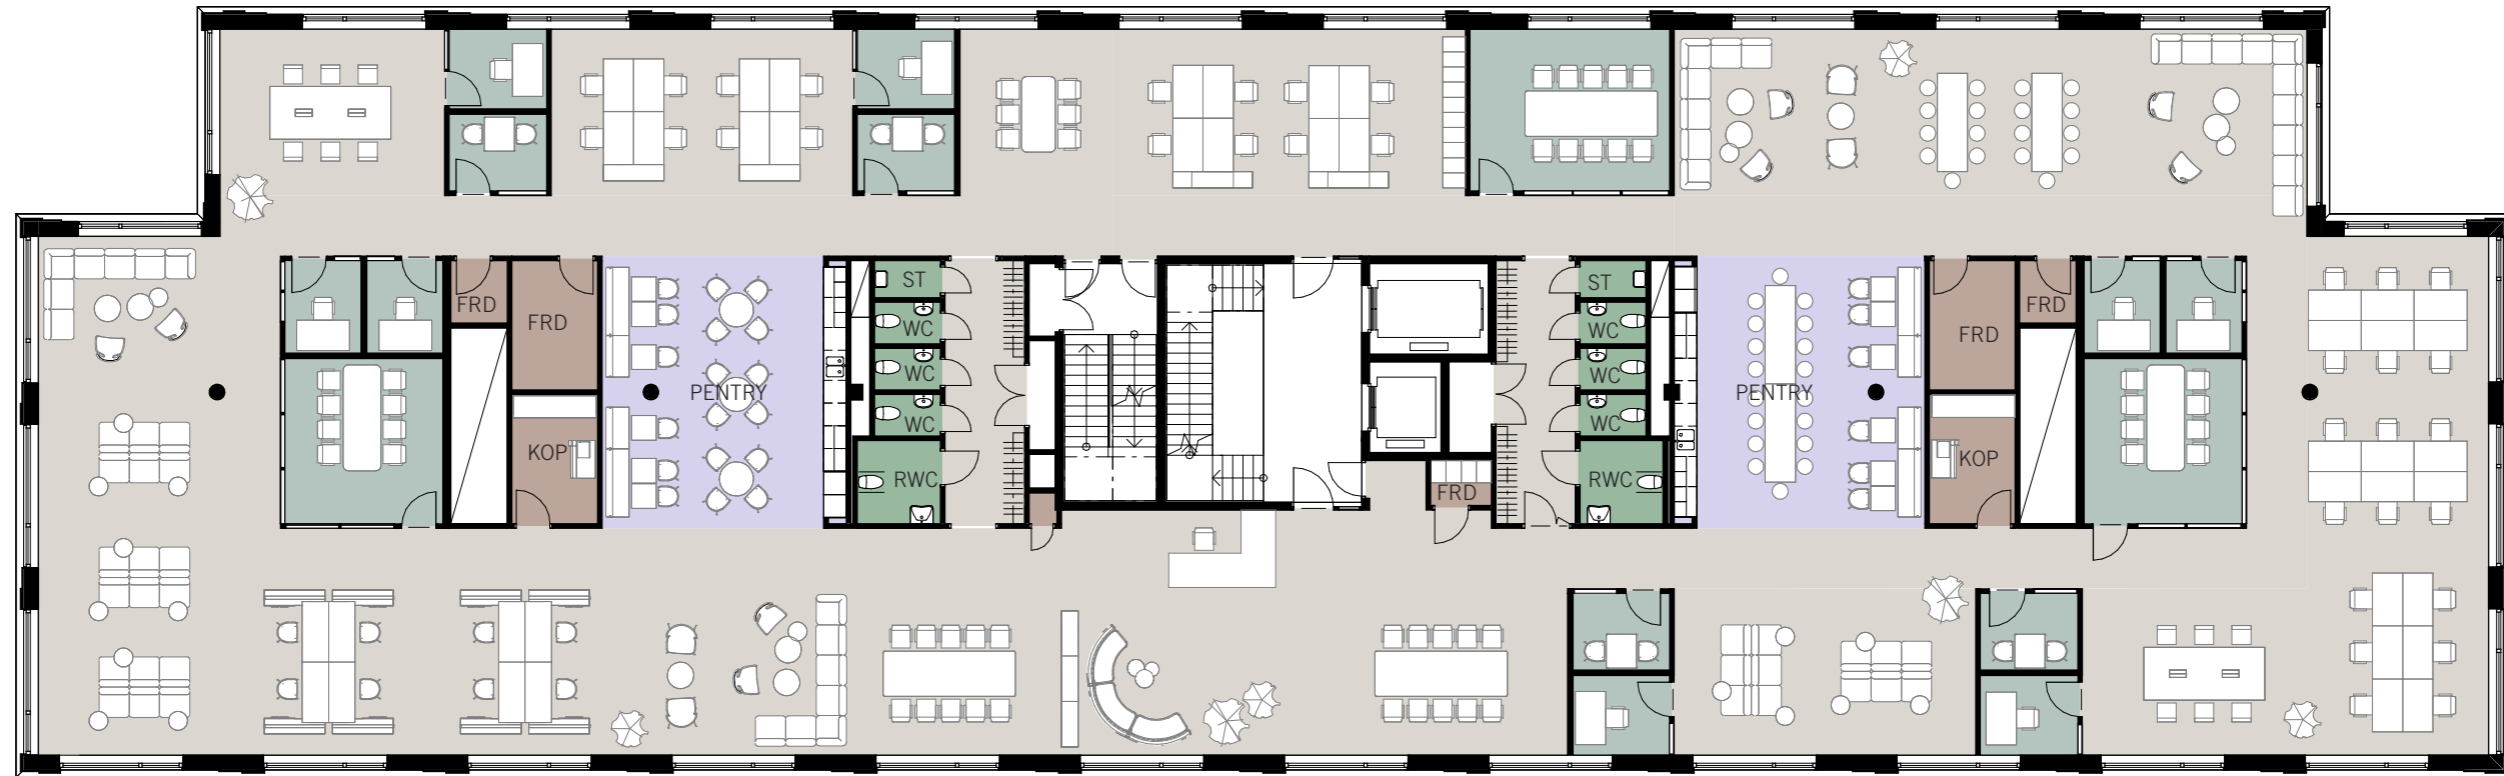

- KONTOR
- MÖTESRUM
- FÖRRÅD
- PENTRY / PAUS
- WC / RWC / STÄD
- MÖBLERINGSFÖRSLAG ABW

LOA CA 1 100 m²
 KAPACITET CA 110 ARBETSPLATSER
 CA 10 m² / ARBETSPLATS

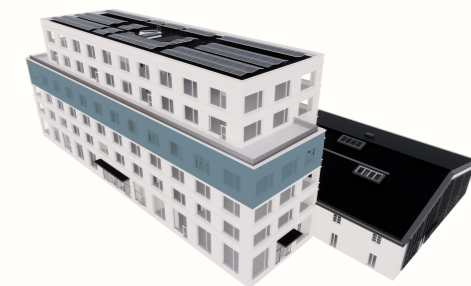

SKALA 1:200 (A3)

