


M2

LINDHOLMEN

PLAN 7, CA 688 KVM

2023-04-21

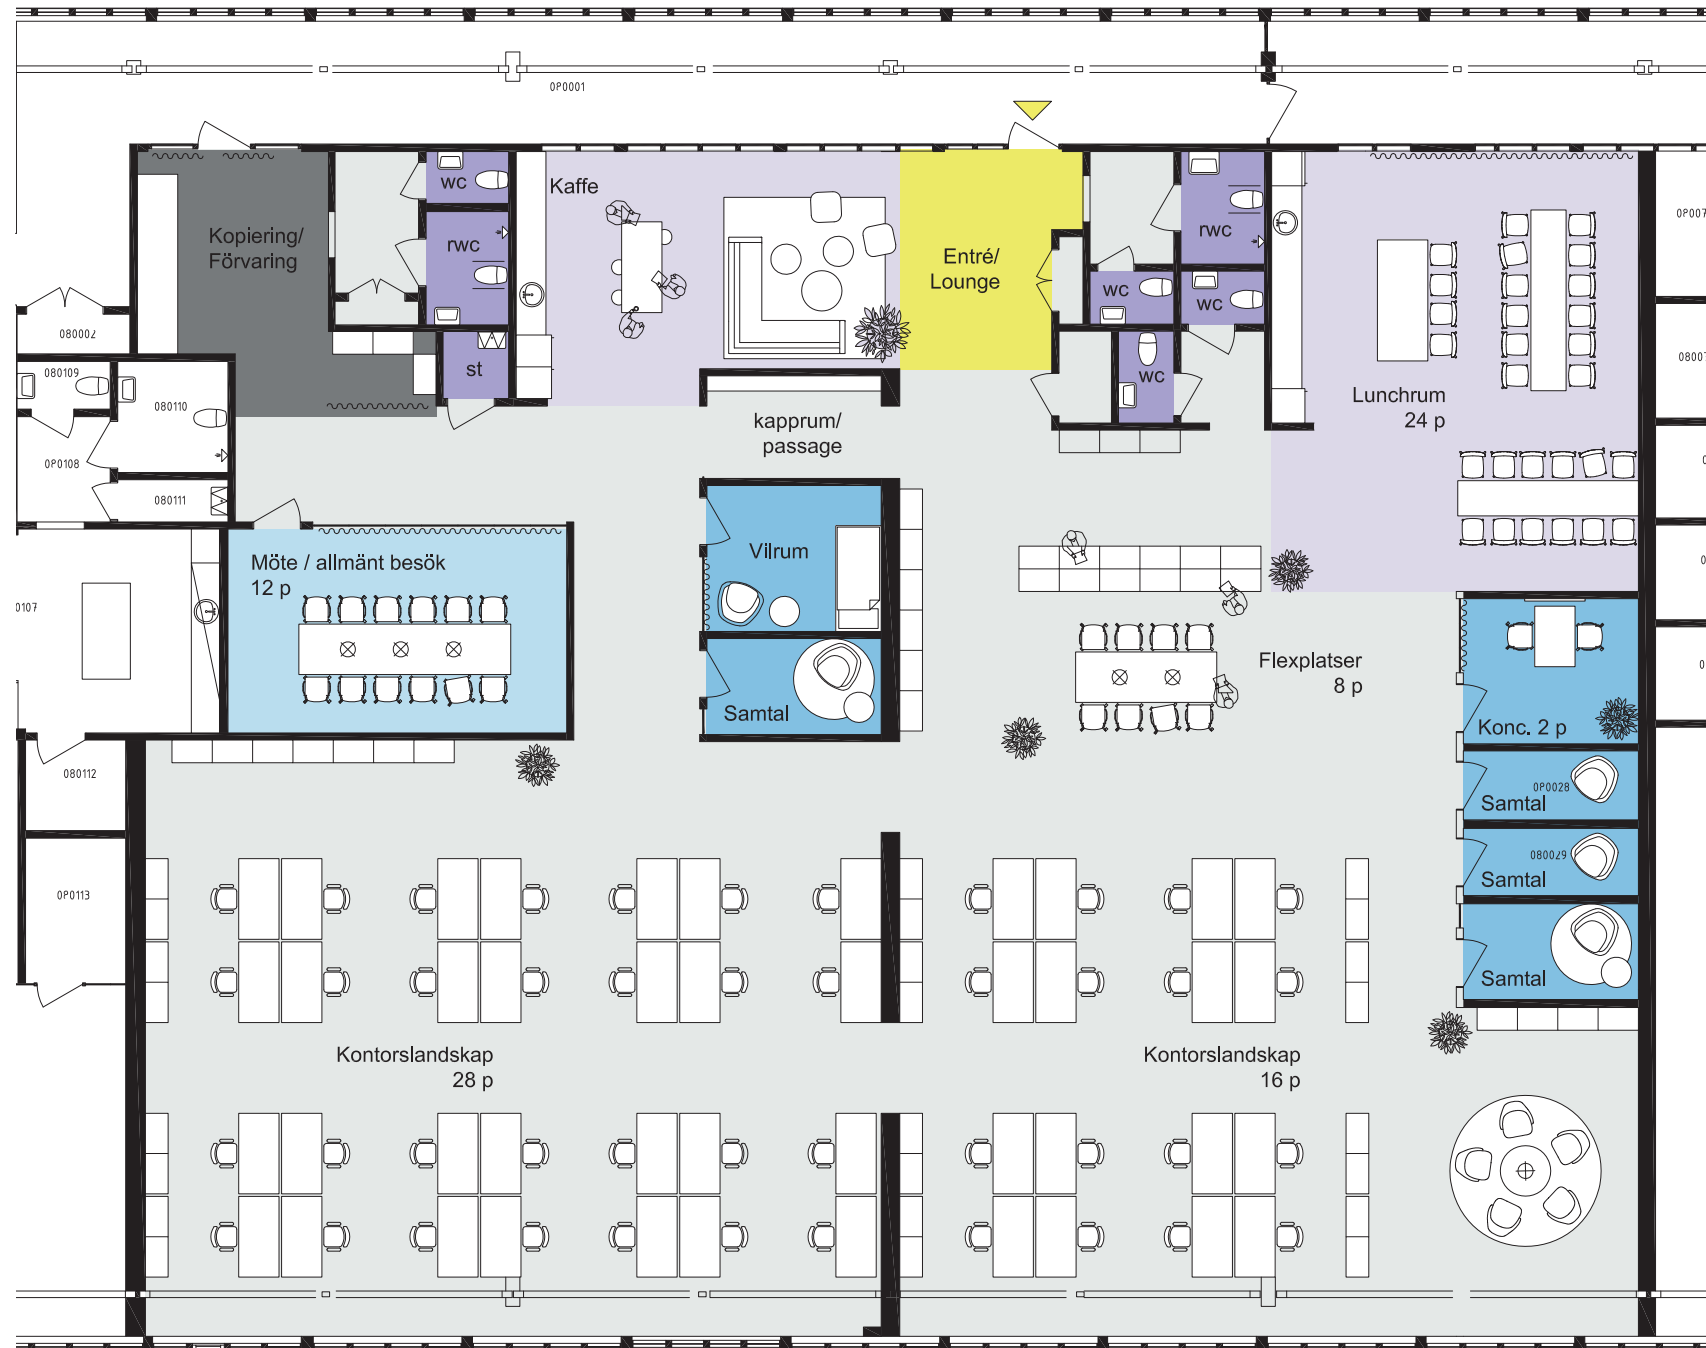

ARBETSPLATSER

SKRIVBORD 44 ST
FLEXPLATSER 8 ST

SKRIVBORDSSTORLEK
1600X800

STÖDFUNKTIONER

PENTRY	1 ST
KAFFESTATION	1 ST
KOPIERING	1 ST
FÖRRÅD	2 ST
WC	6 ST
STÄD	1 ST
VILRUM	1 ST

MÖTESRUM

12 P 2 ST

KONCENTRATION

2 P 1 ST

SAMTAL 4 ST

ENTRÉ

ÖPPET KONTOR

MÖTE STÖRRE

MÖTE MINDRE

PENTRY/LOUNGE

WC/STÄD

ÖVRIGT