


Glashuset, Plan 6

Yta ca

1222 kvm

fasta arbetsplatser	74
arbetsplatser worklounge	36

backoffice	1	pentry	1
fokusrum	1	kaffe	1
tele 1p	4	kopiering	2
samtal 2 p	2	vilrum inkl WC	1
mötesrum 6 p	2	förråd	2
mötesrum 8-10 p	2	städ	2
mötesrum 12 p	1	wc	9
mötesrum 20 p	1	rwc	1
studio	1	dusch	2
lounge	1	kapprum	1
		data	1

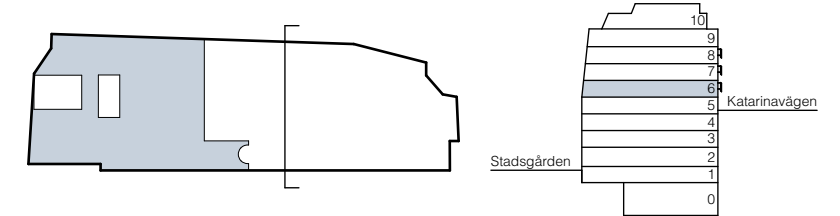


orienteringsplan

orienteringssektion

Redovisade fasta arbetsplatser är 1,20m x 0,80m

Våningsplanen kan kopplas ihop med intertrappa

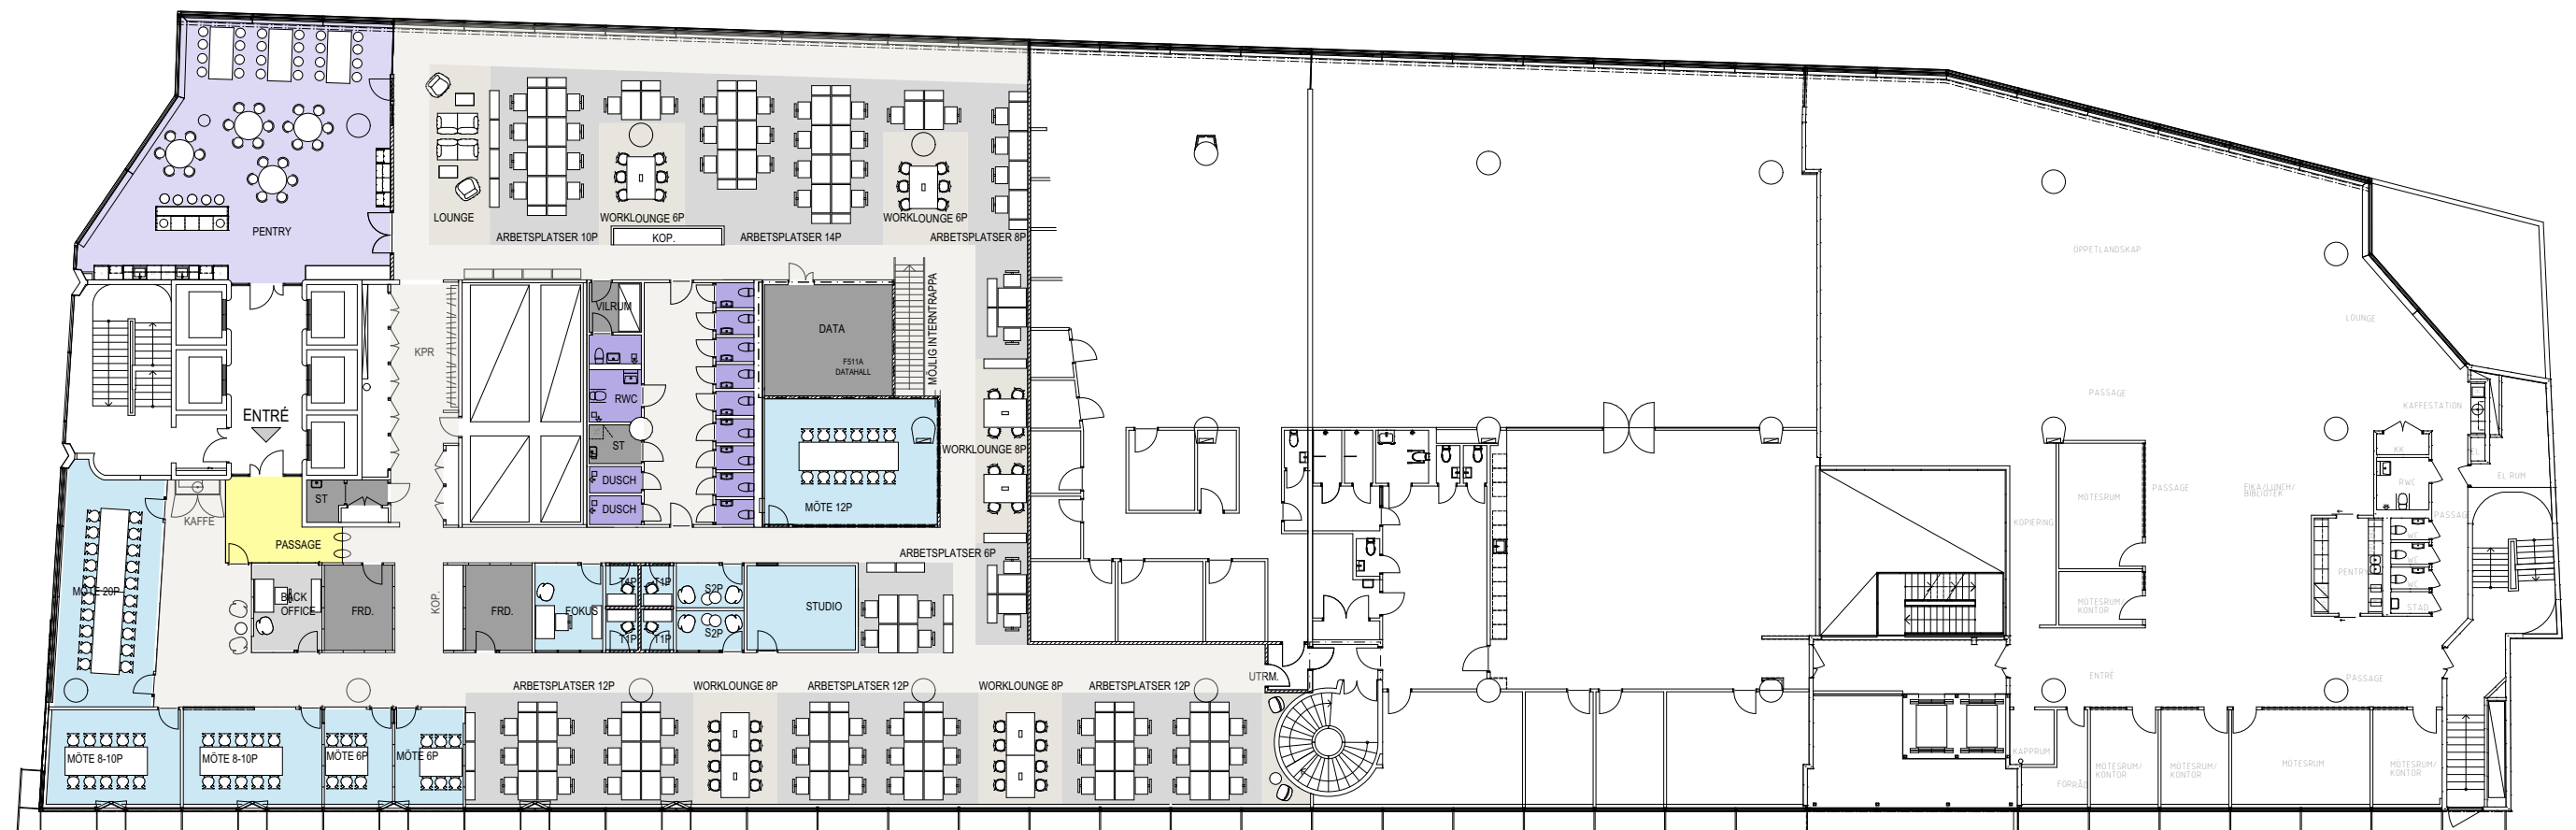

PLAN 6
1:300