
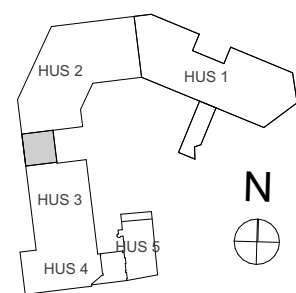



ca 613 KVM

MEJERIVÄGEN

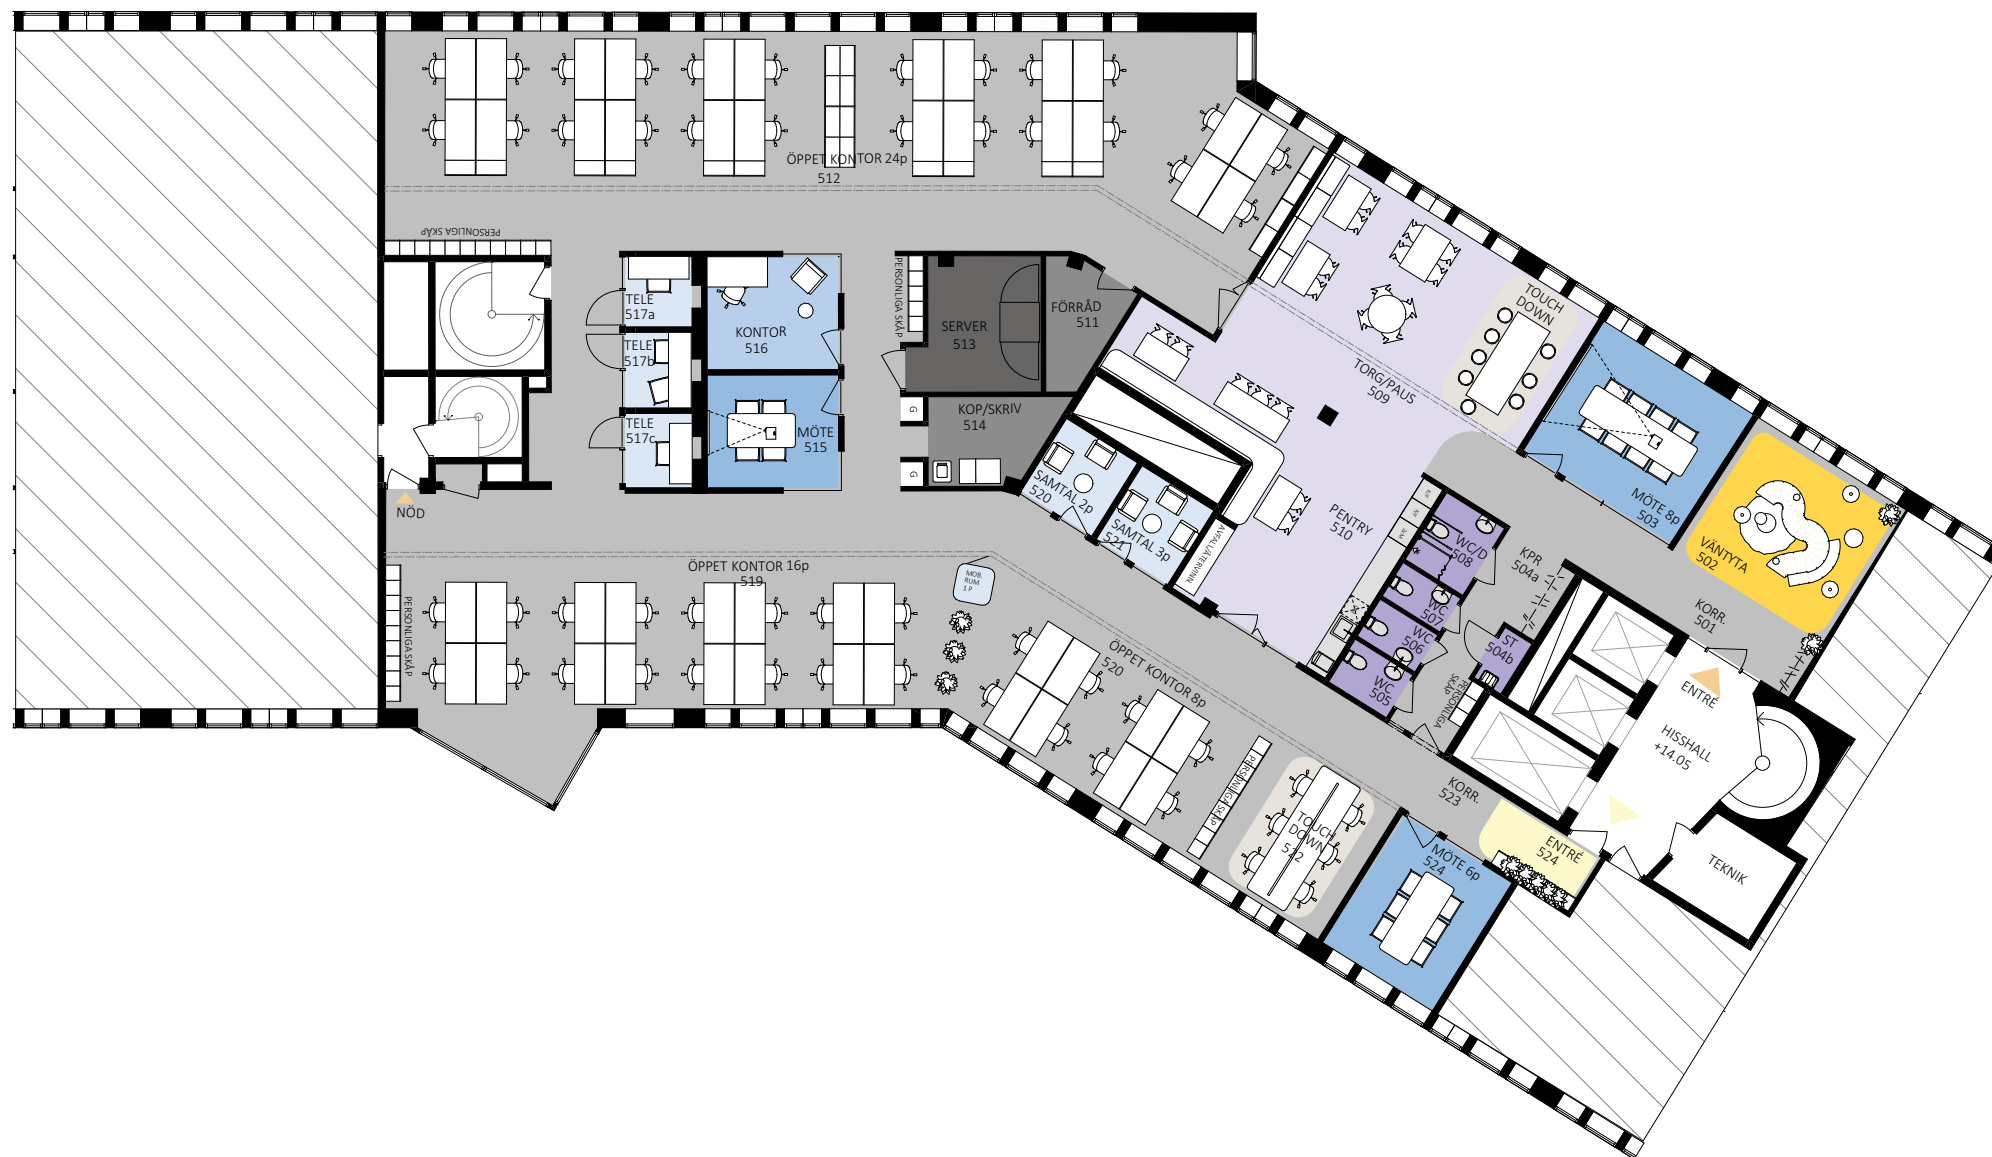

MEJERIVÄGEN 3

2025-06-17

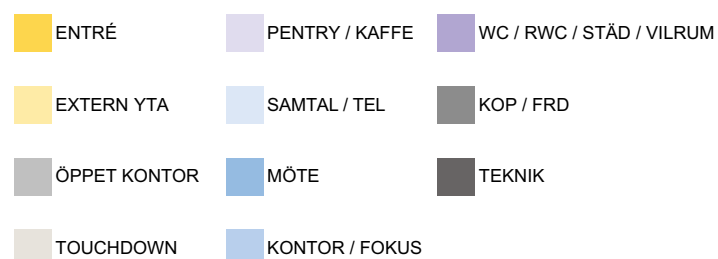

 SKRIVBORDSTORLEK
1600x800

VIT INREDNING: LÖS INREDNING SOM
TILLHANDLAHÅLLS AV HYRESGÄSTEN

GRÅ INREDNING: FAST INREDNING SOM
TILLHANDLAHÅLLS AV HYRESVÄRDEN

ARBETSPLATSER

RUM	ANT. PLATSER
FOKUS	1
TOUCHDOWN	14
SKRIVBORDSPLOTS	49

STÖDFUNKTIONER

RUM	ANT.	YTA
SAMTAL / TEL	6	21m²
PENTRY / PAUS	1	86m²
VÄNTYTA	1	17m²
WC	3	7m²
RWC	1	4m²
ST	1	1,5m²
KOPIERING	1	7m²
KAPPRUM	1	12m²
SERVER /FRD	1/1	17m²

MÖTESRUM

RUM	ANT.	YTA
MÔTE 4p	1	10m ²
MÔTE 6p	1	14m ²
MÔTE 8p	1	19m ²

