


Plan 020 (Entréplan)



Plan 025 (Entresol)

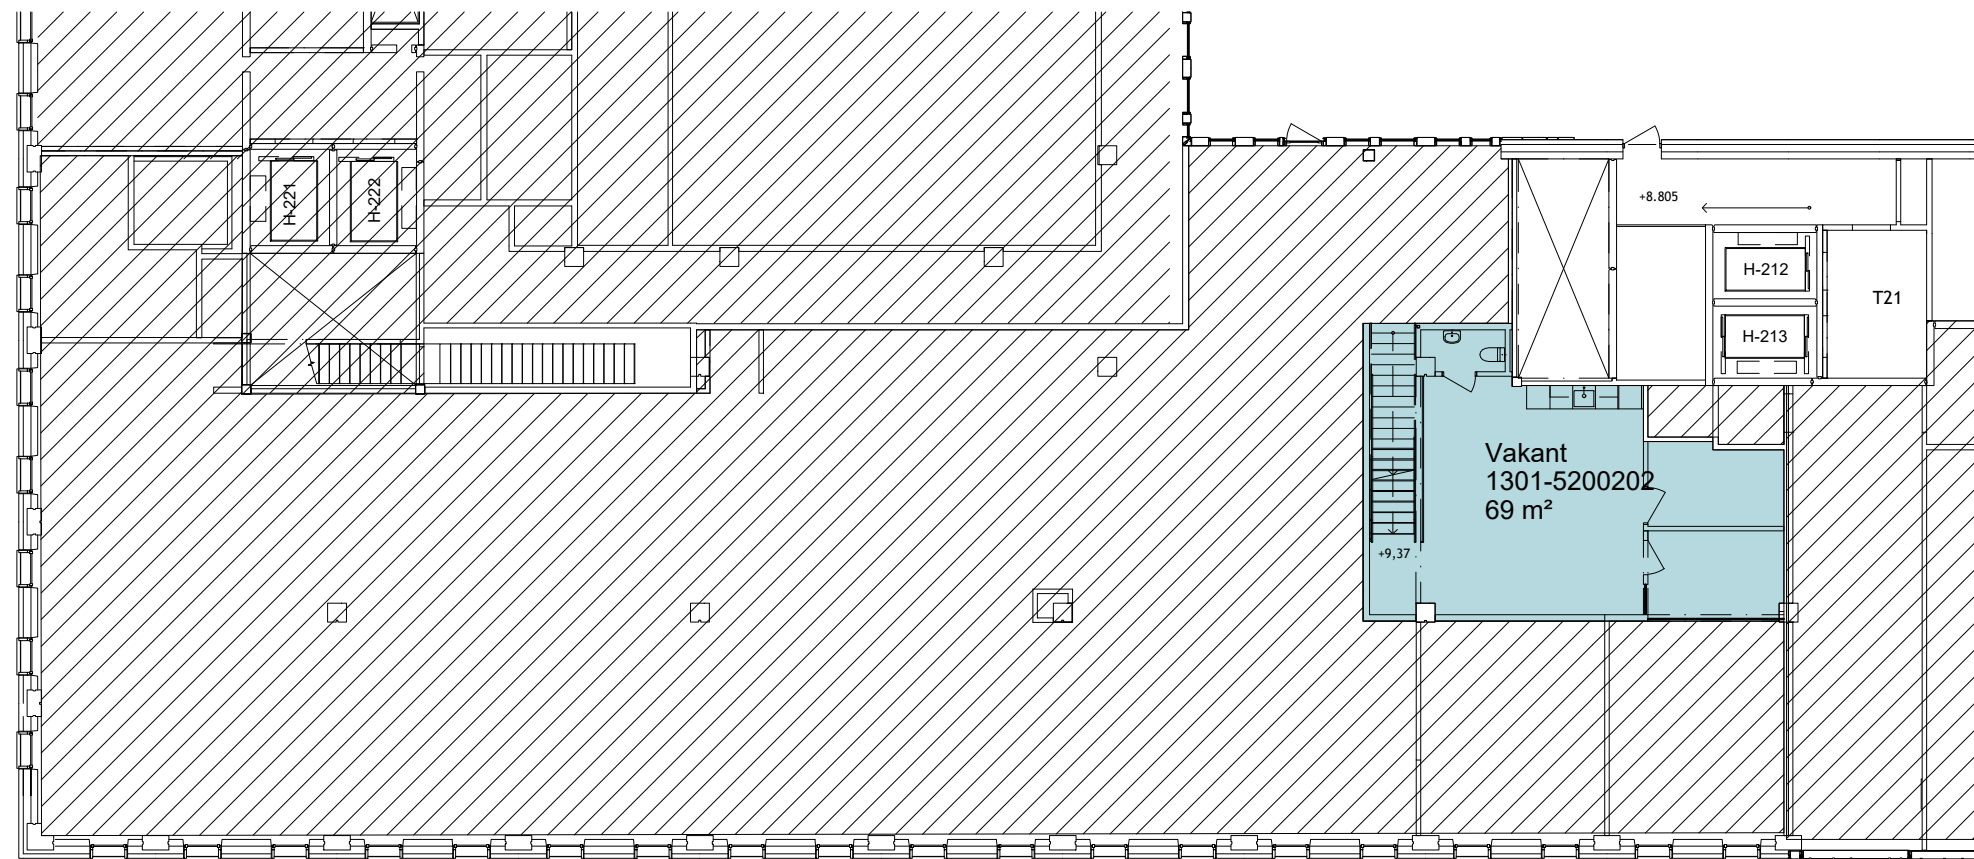

HYRESGÄST
-
BYGGNAD
340520, Sickla Front 2

RITNINGSKATEGORI
HG Ritning
DOKUMENTNUMMER
F1-991-1-340520-01-Vakant

SKALA
1:200

FORMAT
A3
ÄNDRING
-