


Jästfabriken


EN HYRESGÄST PÅ ETT PLAN - KONTORSLANDSKAP
PLAN 1 TRP.

LOKALAREA

CA 844 KVM

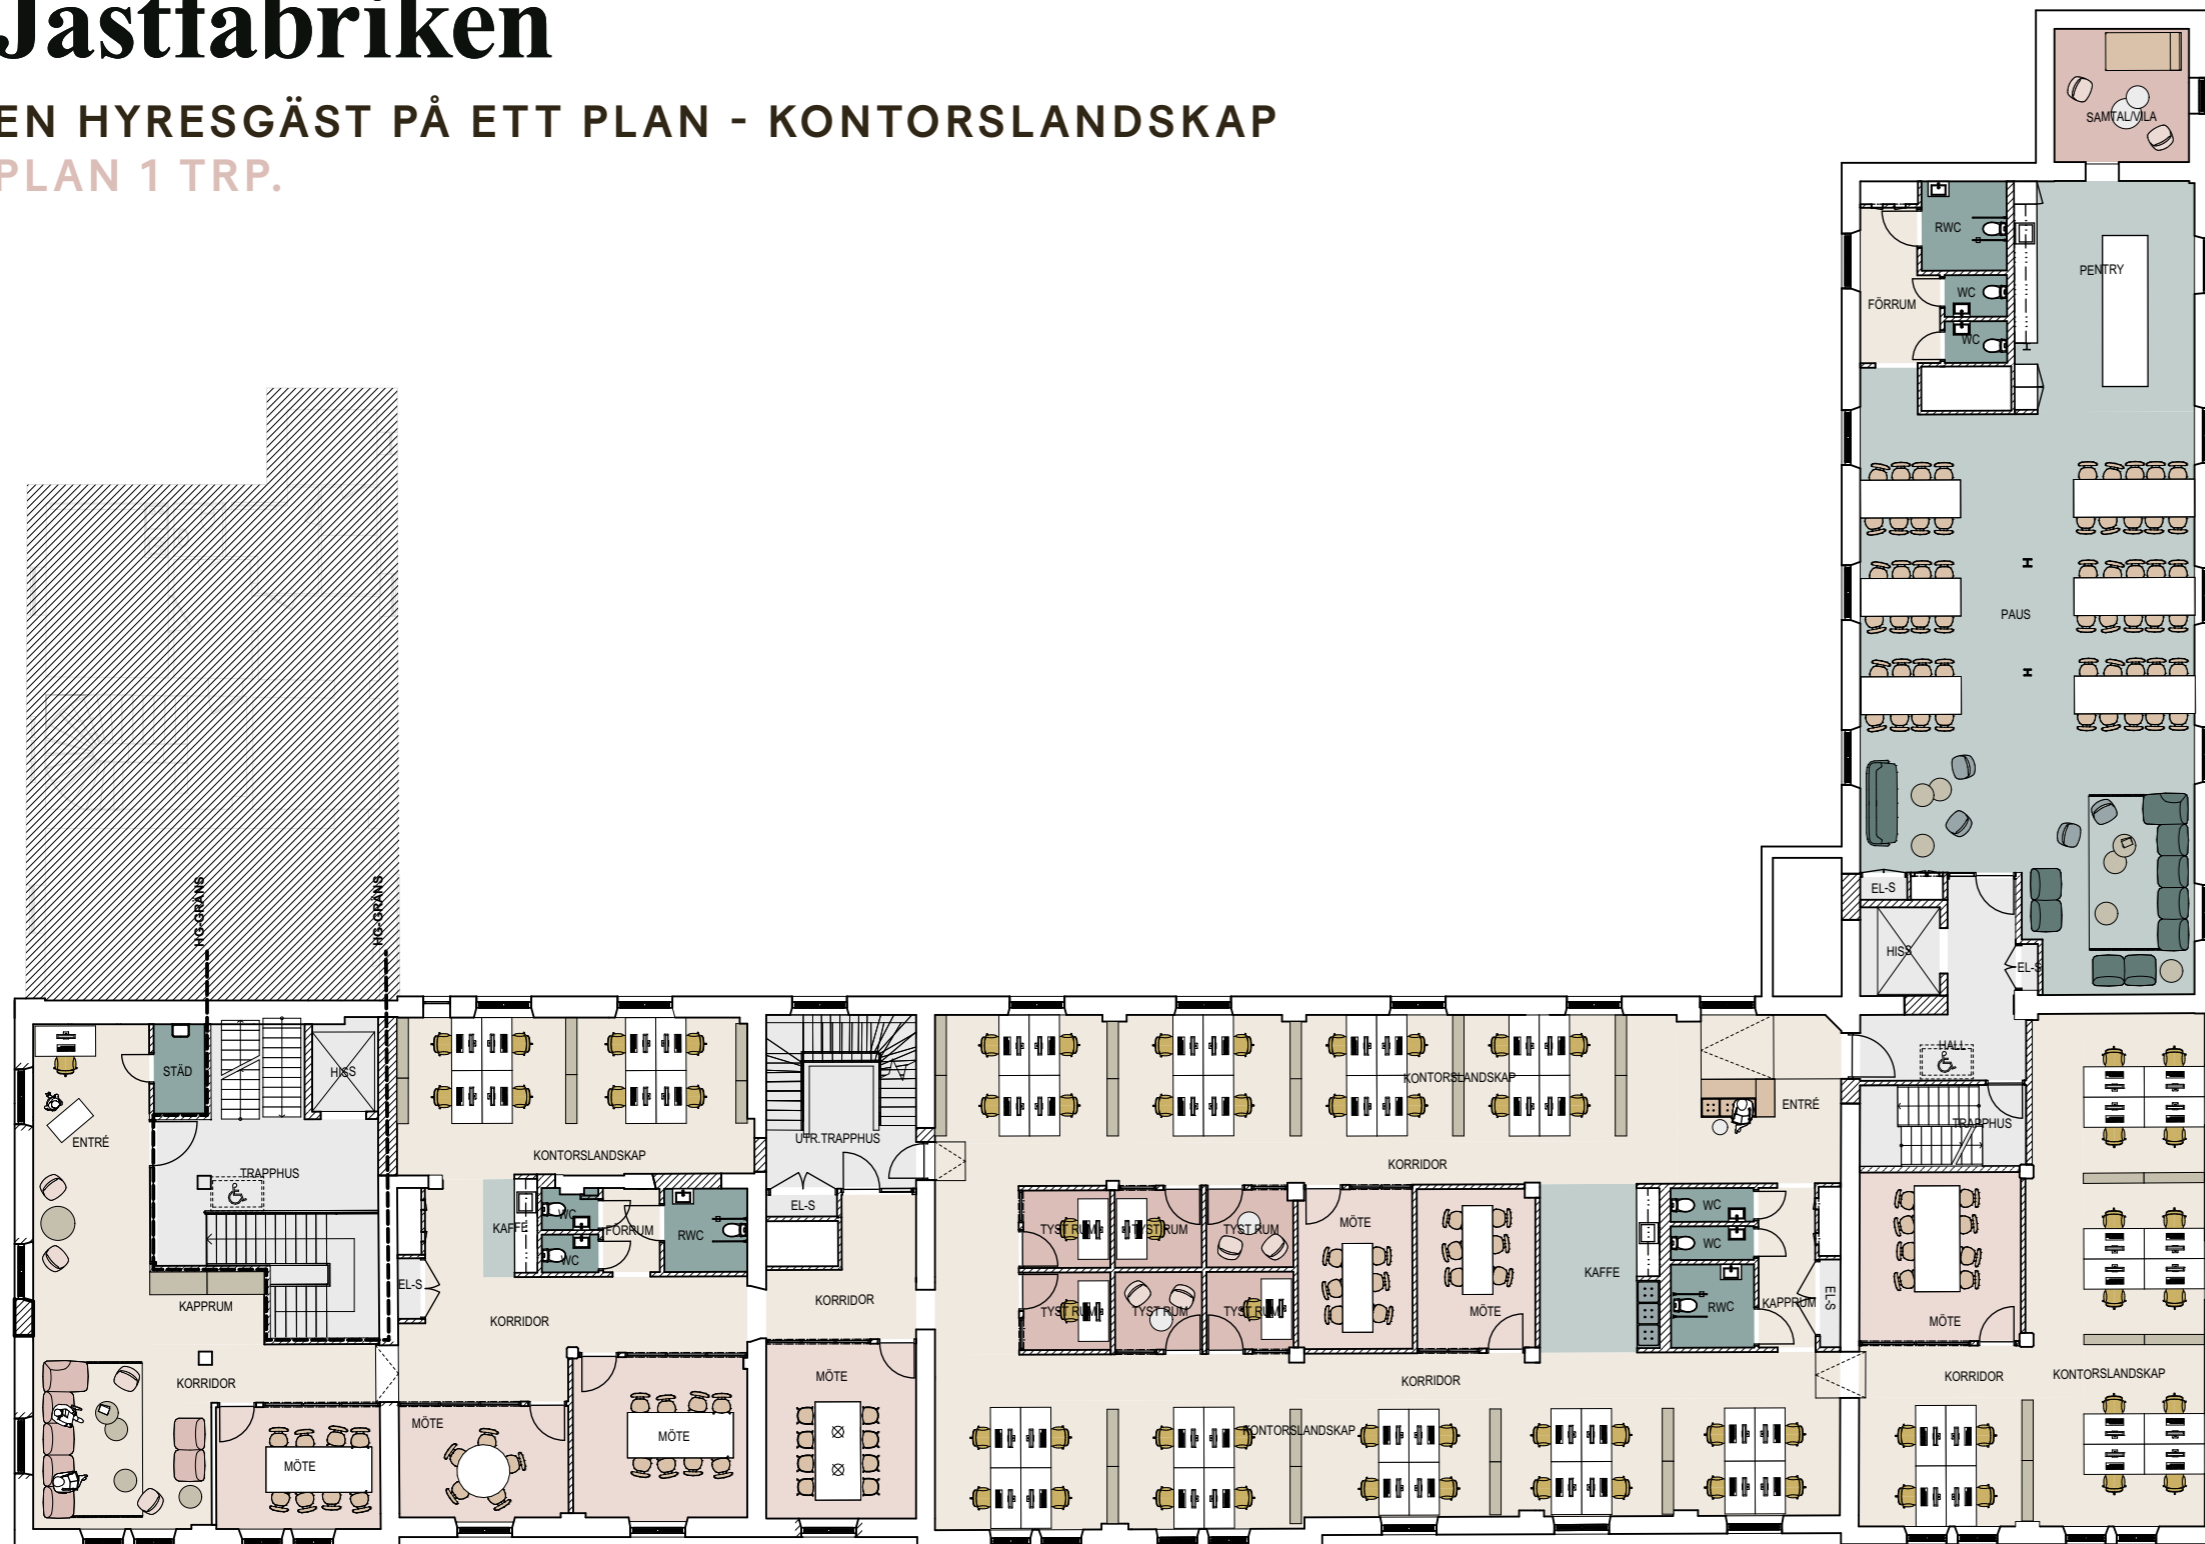

- ARBETSPLATSER OCH KOMMUNIKATION
- MÖTESRUM
- SAMTALS-, VIL- OCH FOKUSRUM
- PAUS, KAFFE OCH LUNCH
- VÅTGRUPPER
- TRAPPHUS

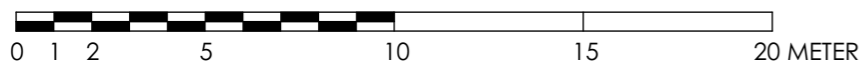

050	050
045	040
035	030
025	020
020	010
010	010

