

# BÖRSHUSET Slakthusområdet hus 1

SLAKTHUSPLAN 3, PLAN 1 -1tr - 294 kvm

ALLMÄNNA YTOR	ÖPPEN KONTORSYTA	WC / RWC / STÅD	TEKNIK YTA
KOMMUNIKATION	MÖTESRUM	PENTRY / PAUS	FÖRRÅD



SLAKTHUSPLAN 3

3 STUDIOS  
GEMENSAMT PENTRY/PAUS

VIT INREDNING:  
LÖS MÖBLERING SOM TILLHANDAHÅLLES  
AV HYRESGÄSTEN


SKRIVBORDSSTORLEK:  
1400X800

ARKITEKT:

**GATUN**

# BÖRSHUSET Slakthusområdet hus 1

SLAKTHUSPLAN 3, PLAN 2 1tr - 841kvm inkl balkong

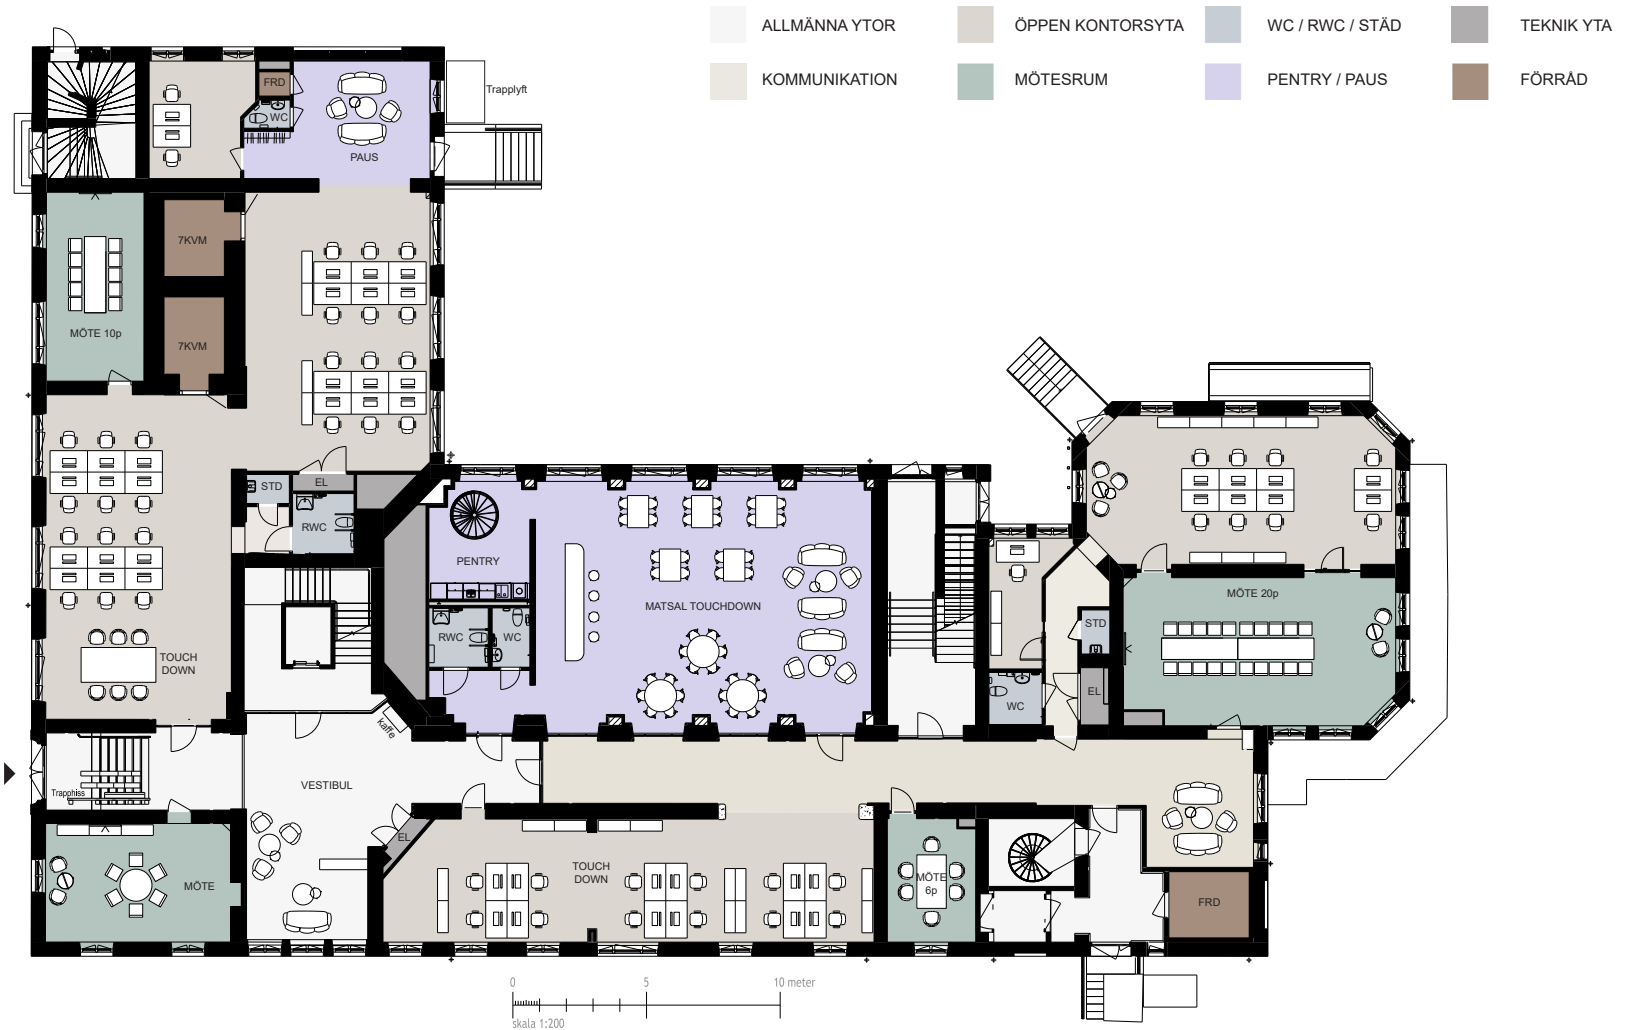

SLAKTHUSPLAN 3

47 ARBETSPLATSER  
2 MÖTESRUM 6 p  
1 MÖTESRUM 10 p  
1 MÖTESRUM 20 p  
BALKONG 30 KVM

VIT INREDNING:  
LÖS MÖBLERING SOM TILLHANDAHÅLLES  
AV HYRESGÄSTEN


SKRIVBORDSSTORLEK:  
1400X800

ARKITEKT:

**GATUN**

# BÖRSHUSET Slakthusområdet hus 1

SLAKTHUSPLAN 3, PLAN 3 2tr - 717kvm

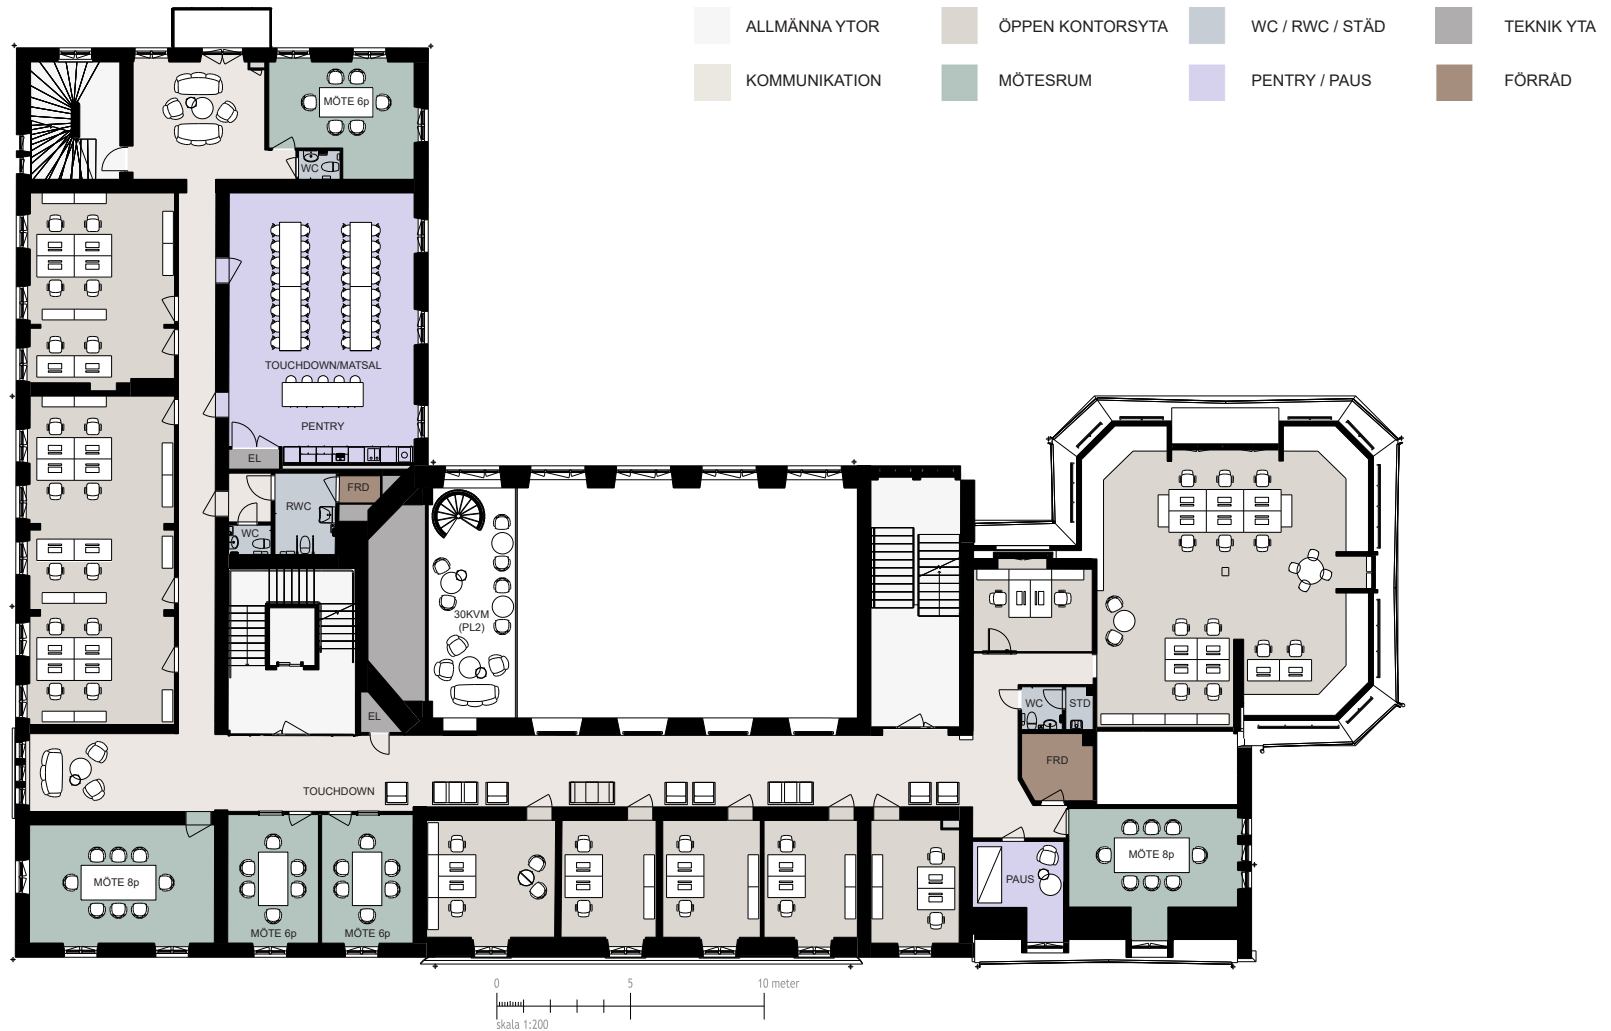

SLAKTHUSPLAN 3

40 ARBETSPLATSER  
3 MÖTESRUM 6 p  
2 MÖTESRUM 8 p  
1 VILRUM

VIT INREDNING:  
LÖS MÖBLERING SOM TILLHANDAHÅLLES  
AV HYRESGÄSTEN


SKRIVBORDSSTORLEK:  
1200X800  
1400X800

ARKITEKT:

**GATUN**

# BÖRSHUSET Slakthusområdet hus 1

SLAKTHUSPLAN 3, PLAN 4 3tr - 507kvm

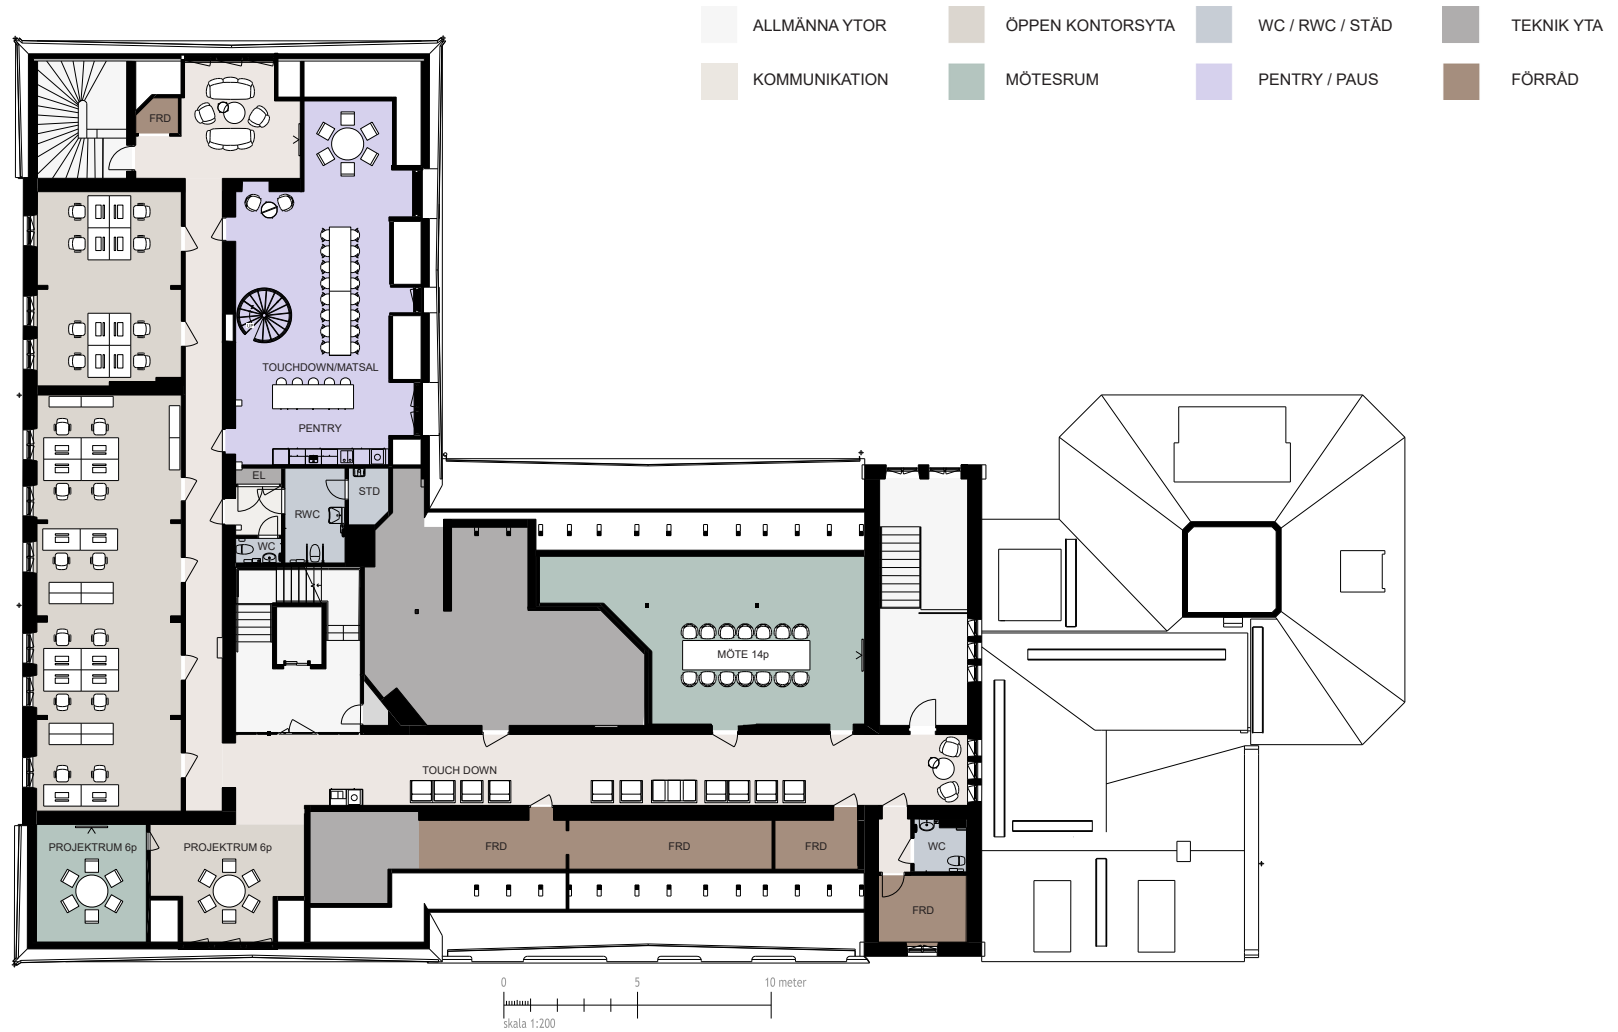

SLAKTHUSPLAN 3

20 ARBETSPLATSER  
1 MÖTESRUM 14 p  
2 PROJEKTRUM 6 p

VIT INREDNING:  
LÖS MÖBLERING SOM TILLHANDAHÄLLES  
AV HYRESGÄSTEN


SKRIVBORDSSTORLEK:  
1200X800  
1400X800

ARKITEKT:

**GATUN**

# BÖRSHUSET Slakthusområdet hus 1

SLAKTHUSPLAN 3, PLAN 5 4tr - 102kvm

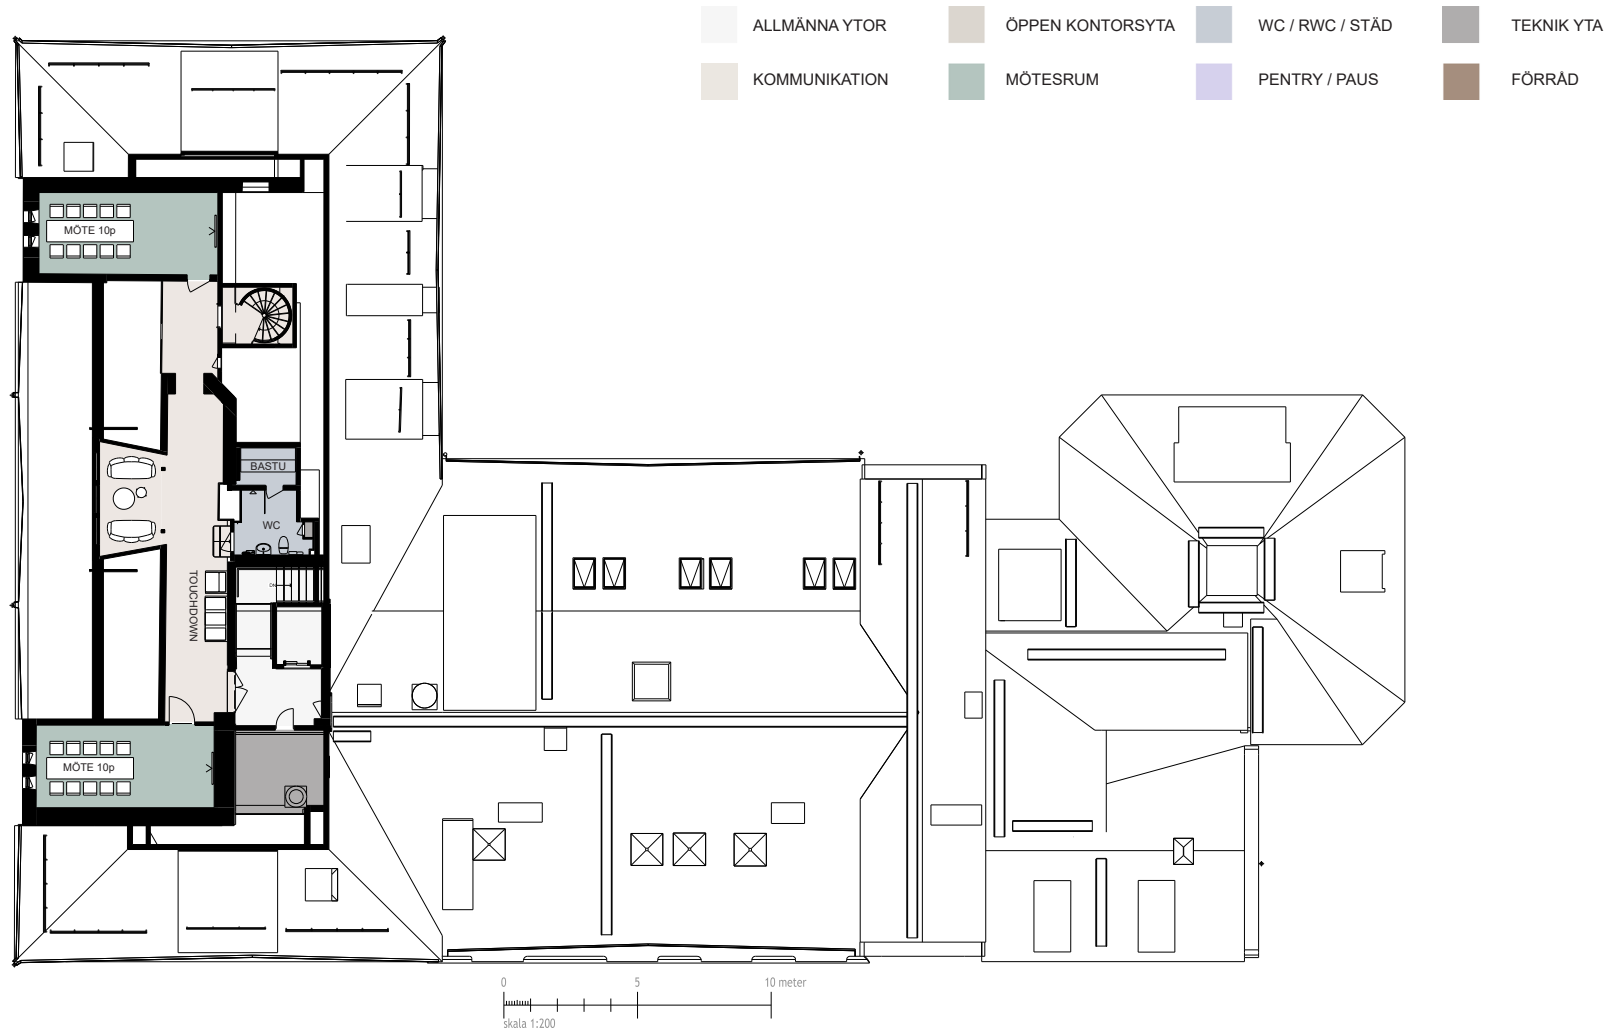

SLAKTHUSPLAN 3

2 MÖTESRUM 10 p  
BASTU/RELAX

VIT INREDNING:  
LÖS MÖBLERING SOM TILLHANDAHÅLLES  
AV HYRESGÄSTEN

ARKITEKT:

**GATUN**