


**KONTOR - CA 257 m<sup>2</sup>**  
 ÖSTRA ÅGATAN 85, UPPSALA  
 TYPPLAN


**FÖRKLARING**

- ARBETSPLATSER, KORRIDOR, KAPPRUM
- MÖTESRUM, ÖPPET MÖTESRUM, DROP DOWN PLATSER
- SAMTALSRUM/FOKUSRUM
- PENTRY/PAUS
- VÅTRUM
- KOPIERING OCH FÖRRÅD

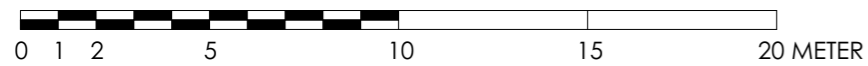

**KVARTERET ÅNGQVARN**  
 JÄSTFABRIKEN  
 SKALA 1:200  
 2022-07-05

050	050	
045	040	
035	030	
025		
020	020	
010	010	

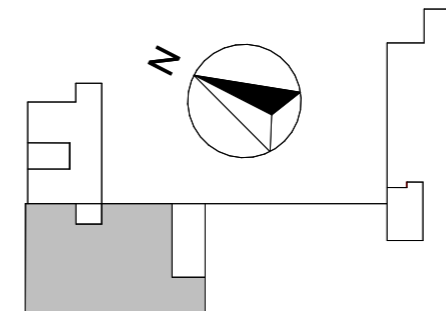


**KROOK & TJÄDER**

**KONTOR - CA 418 m<sup>2</sup>**  
 ÖSTRA ÅGATAN 85, UPPSALA  
 TYPPLAN


**FÖRKLARING**

- ARBETSPLATSER, KORRIDOR, KAPPRUM
- MÖTESRUM, ÖPPET MÖTESRUM, DROP-DOWN PLATSER
- SAMTALSRUM/FOKUSRUM
- PENTRY/PAUS
- VÅTRUM
- KOPIERING OCH FÖRRÅD

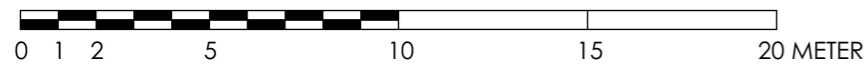

**KVARTERET ÅNGQVARN**  
 JÄSTFABRIKEN  
 SKALA 1:200  
 2022-07-05

050	050
045	040
035	030
025	
020	020
010	010

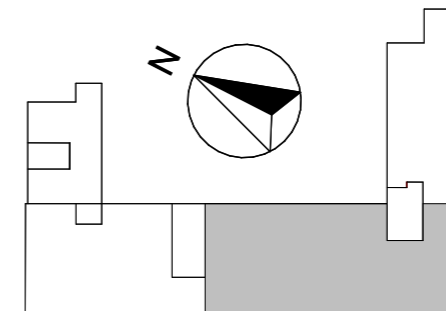


**KROOK & TJÄDER**

**KONTOR - CA 96 m<sup>2</sup>**  
 ÖSTRA ÅGATAN 85, UPPSALA  
 TYPPLAN - LGH


**FÖRKLARING**

- ARBETSPLATSER, KORRIDOR, KAPPRUM
- MÖTESRUM, ÖPPET MÖTESRUM, DROP-DOWN PLATSER
- SAMTALSRUM/FOKUSRUM
- PENTRY/PAUS
- VÅTRUM
- KOPIERING OCH FÖRRÅD

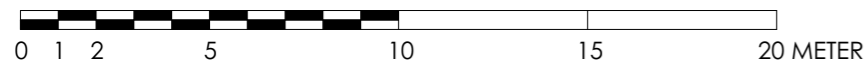

**KVARTERET ÅNGQVARN**  
 JÄSTFABRIKEN  
 SKALA 1:200  
 2022-07-05

050	050	
045	040	
035	030	
025		
020	020	
010	010	

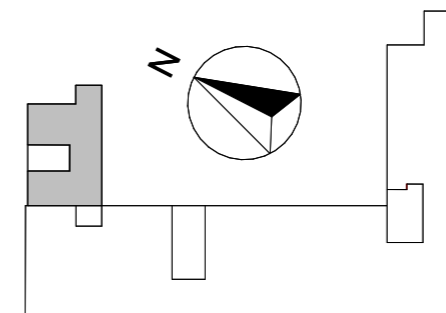


**KROOK & TJÄDER**

**KONTOR - CA 172 m<sup>2</sup>**  
 ÖSTRA ÅGATAN 85, UPPSALA  
 TYPPLAN


**FÖRKLARING**

- ARBETSPLATSER, KORRIDOR, KAPPRUM
- MÖTESRUM, ÖPPET MÖTESRUM, DROP DOWN PLATSER
- SAMTALSRUM/FOKUSRUM
- PENTRY/PAUS
- VÅTRUM
- KOPIERING OCH FÖRRÅD

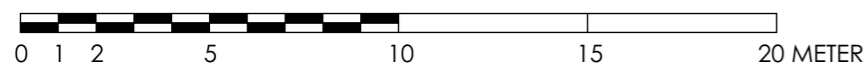

**KVARTERET ÅNGQVARN**  
 JÄSTFABRIKEN  
 SKALA 1:200  
 2022-07-05

050	050
045	040
035	030
025	
020	020
010	010

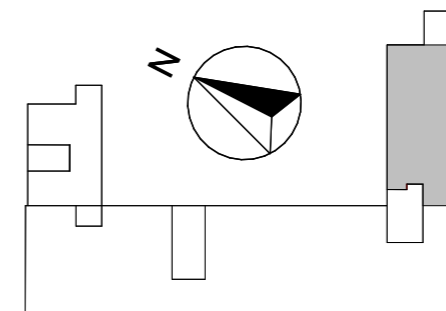

**KROOK & TJÄDER**