


- ALLMÄN YTA
- ARBETSPLATSER, LANDSKAP 16 st
- MINDRE MÖTESRUM
SAMTAL 2-4 pers 3 st
- STÖRRE MÖTESYTA
MÖTE 8-10 pers 1 st
- WC, DUSCH OCH STÄD
WC 2 st
STÄD 1 st
- PENTRY / PAUS 1 st

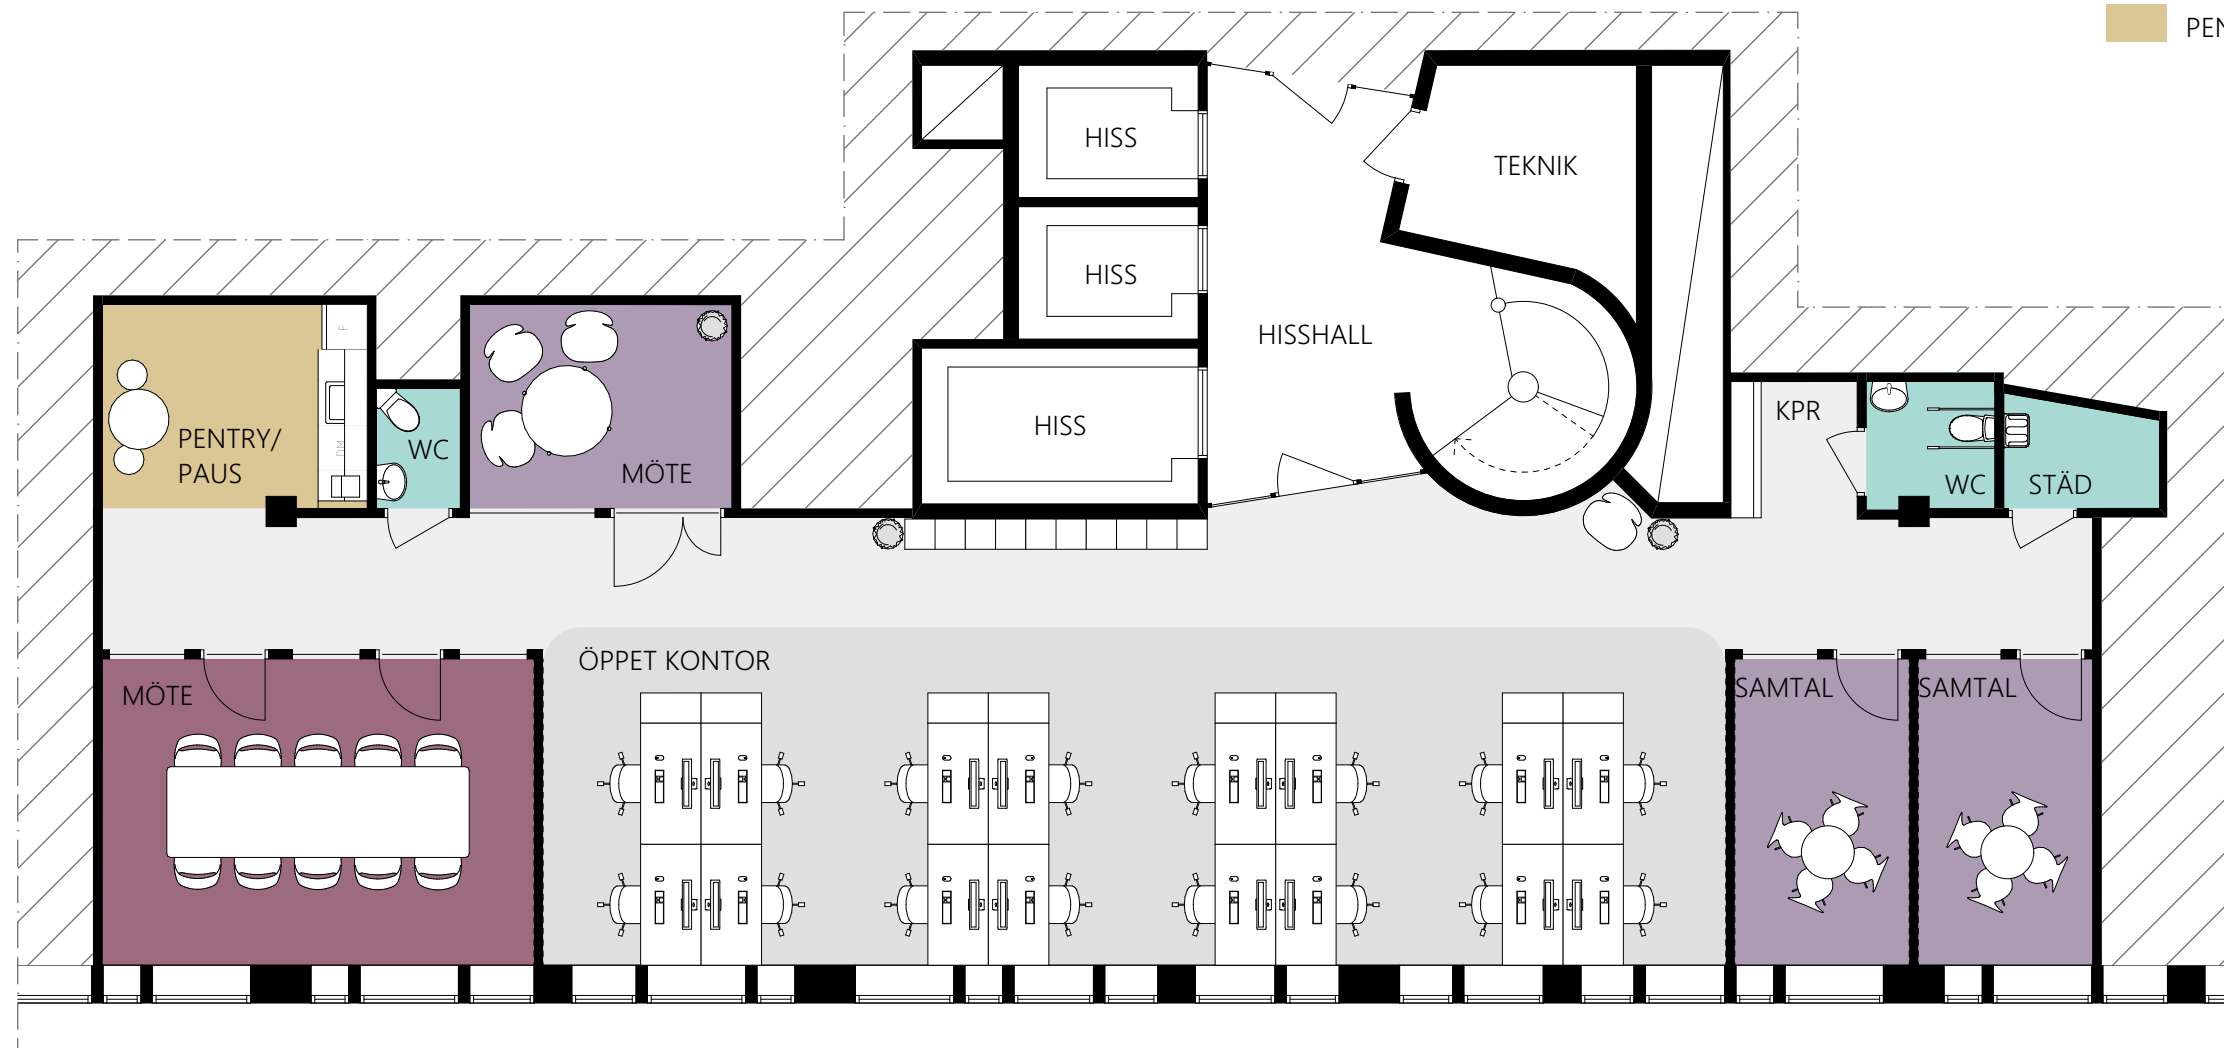

FÖRSLAG FÖR [HYRESGÄST]

KV. KATRINEBERG 16 - HUS 1 - DEL AV PLAN 6 ~ 189m²

ILLUSTRATIONSSKISS SKALA 1:100 (A3) - 2021-03-24

