


FÖRSLAG

LILJEHOLMSSTRANDEN 3



PLAN 7 & PLAN 8

ca 2 512 KVM

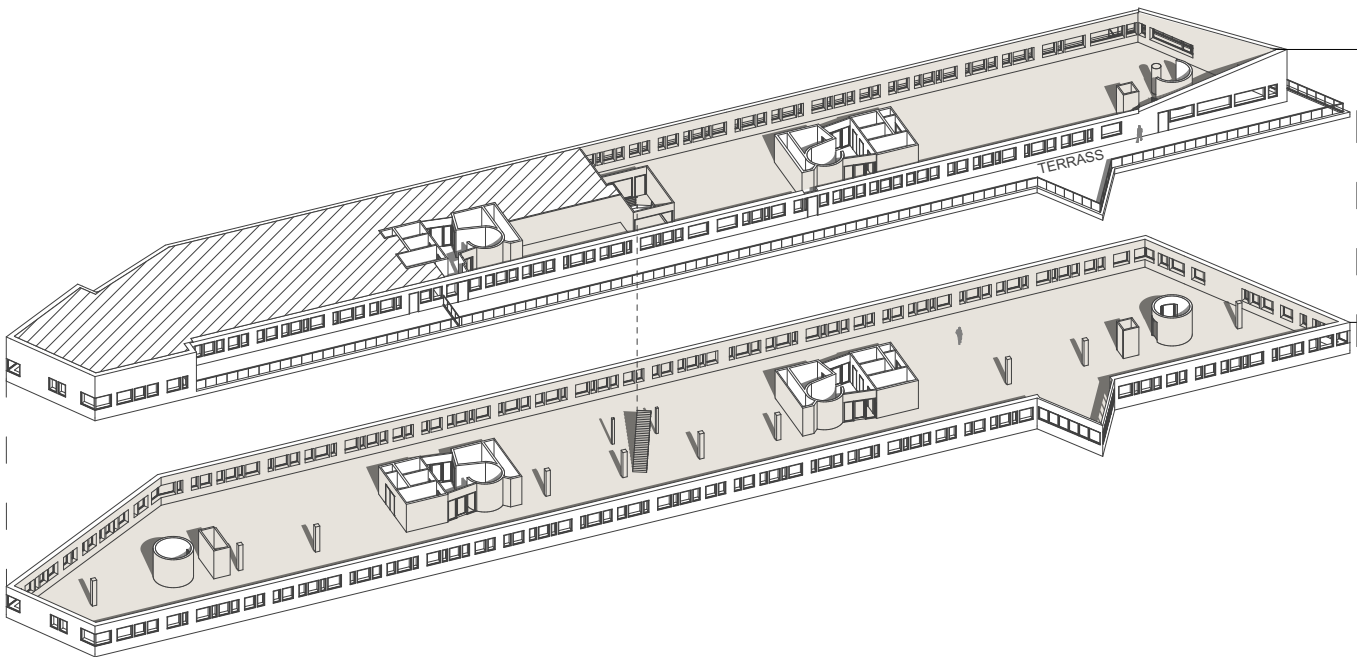


PLAN 8, 6TR

ca 689 m²


PLAN 7, 5TR

ca 1 823 m²

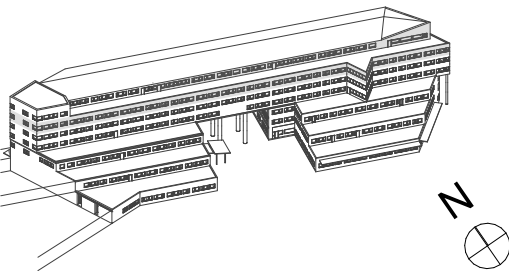

ST. KATRINEBERG 16, HUS 1

25-08-27

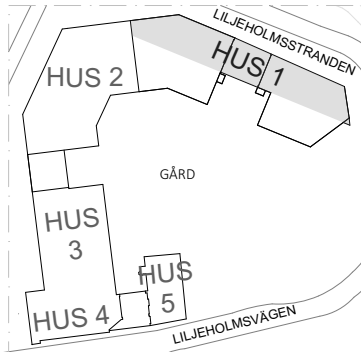

ORIENTERINGSFIGUR
EJ SKALA

INAKTUELL YTA



ARBETSPLATSER	
RUM	ANT. PLATSER
RECEPTION	1
TOUCHDOWN	66
DROP-IN	34
FOKUS	10
SKRIVBORDSPLOTS	140

STÖDFUNKTIONER		
RUM	ANT.	YTA
SAMTAL / TEL	19	65
KAFFE/ PAUS	3	272
RWC	2	10
WC	19	36
KOPIERING	1	14
KAPPRUM	2	35

MÖTESRUM		
RUM	ANT.	YTA
MÖTE 4p	9	81
MÖTE 6p	7	95
MÖTE 8p	2	30
MÖTE 20p	1	15
MÖTE 32p	1	57

FÖRSLAG



LILJEHOLMSSTRANDEN 3



PLAN 7, 5TR

ca 1 823 KVM

LILJEHOLMSSTRANDEN

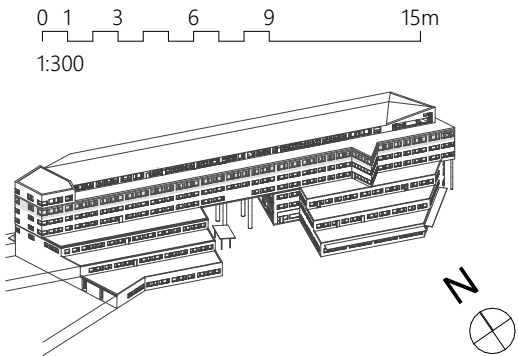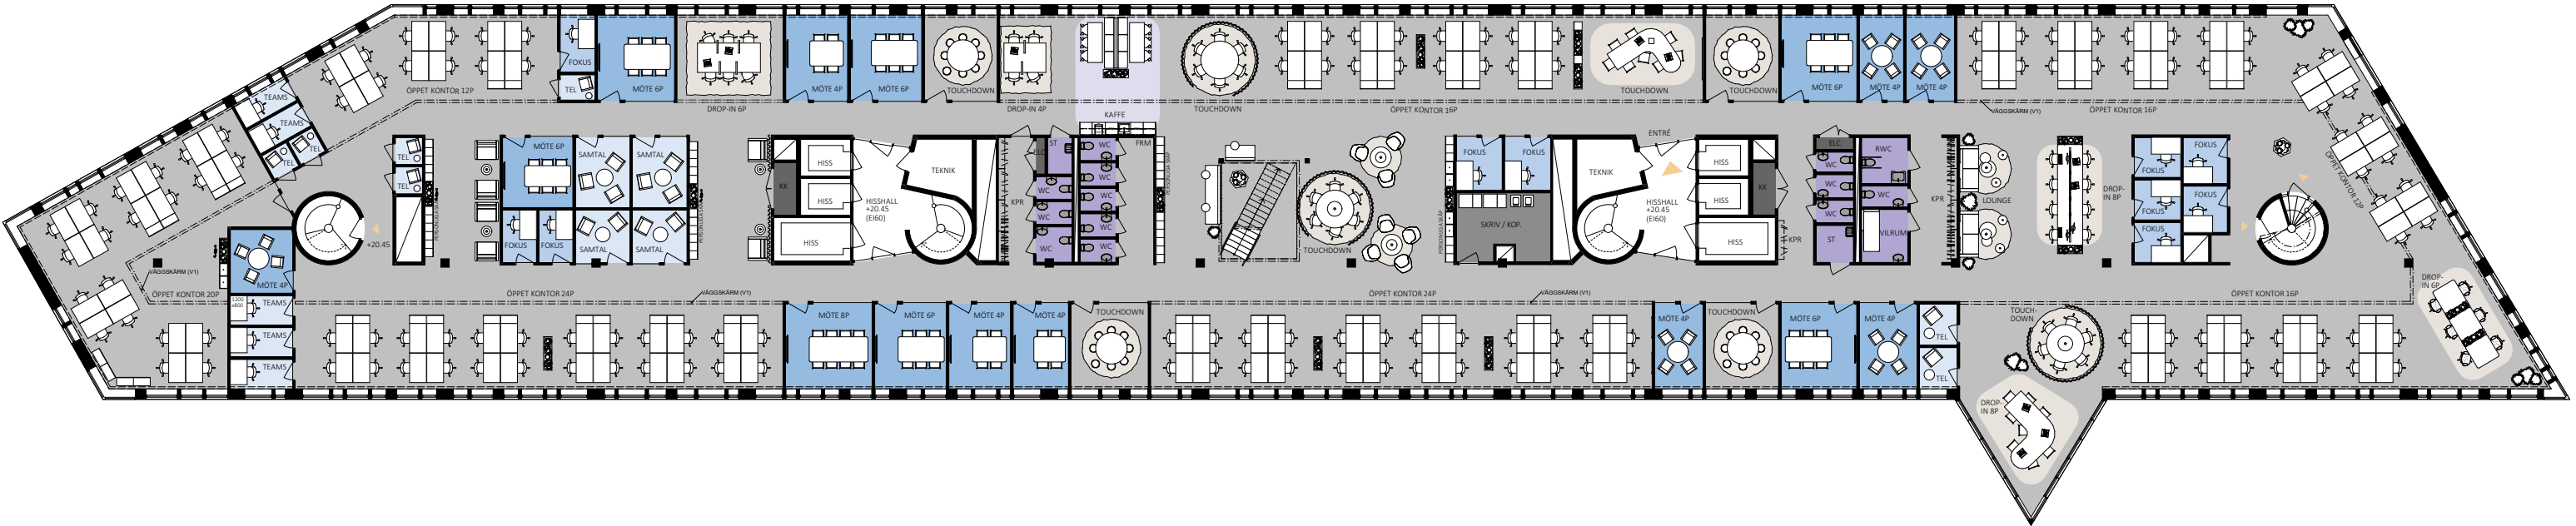

ST. KATRINEBERG 16, HUS 1

25-08-27

- ENTRÉ

EXTERN YTA

ÖPPET KONTOR

TOUCHDOWN

PENTRY / KAFFE

SAMTAL / TEL

MÖTE

KONTOR / FOKUS

WC / RWC / STÄD / VILRUM

KOP / FRD

TEKNIK

SKRIVBORDSTORLEK
1400x800

VIT INREDNING: LÖS INREDNING SOM
TILLHANDLAHÅLLS AV HYRESGÄSTEN

GRÅ INREDNING: FAST INREDNING SOM
TILLHANDLAHÅLLS AV HYRESGÄSTEN

ARBETSPLATSER	
RUM	ANT. PLATSER
TOUCHDOWN	58
DROP-IN	26
FOKUS	10
SKRIVBORDSPLATZ	140

STÖDFUNKTIONER		
RUM	ANT.	YTA
SAMTAL / TEL	16	54
KAFFE	1	22
RWC	1	5
WC	12	24
KOPIERING	1	14
KAPPRUM	2	26

MÖTESRUM		
RUM	ANT.	YTA
MÖTE 4p	8	72
MÖTE 6p	6	83
MÖTE 8p	1	17



FÖRSLAG



LILJEHOLMSSTRANDEN 3



PLAN 8, 6TR

ca 689 KVM

LILJEHOLMSSTRANDEN

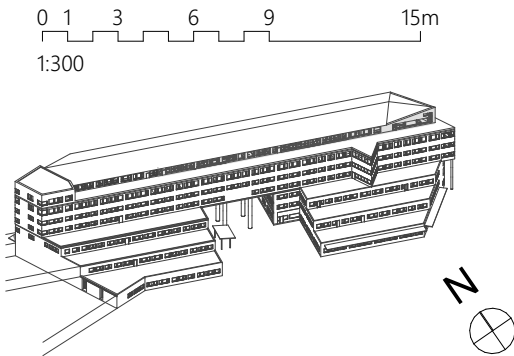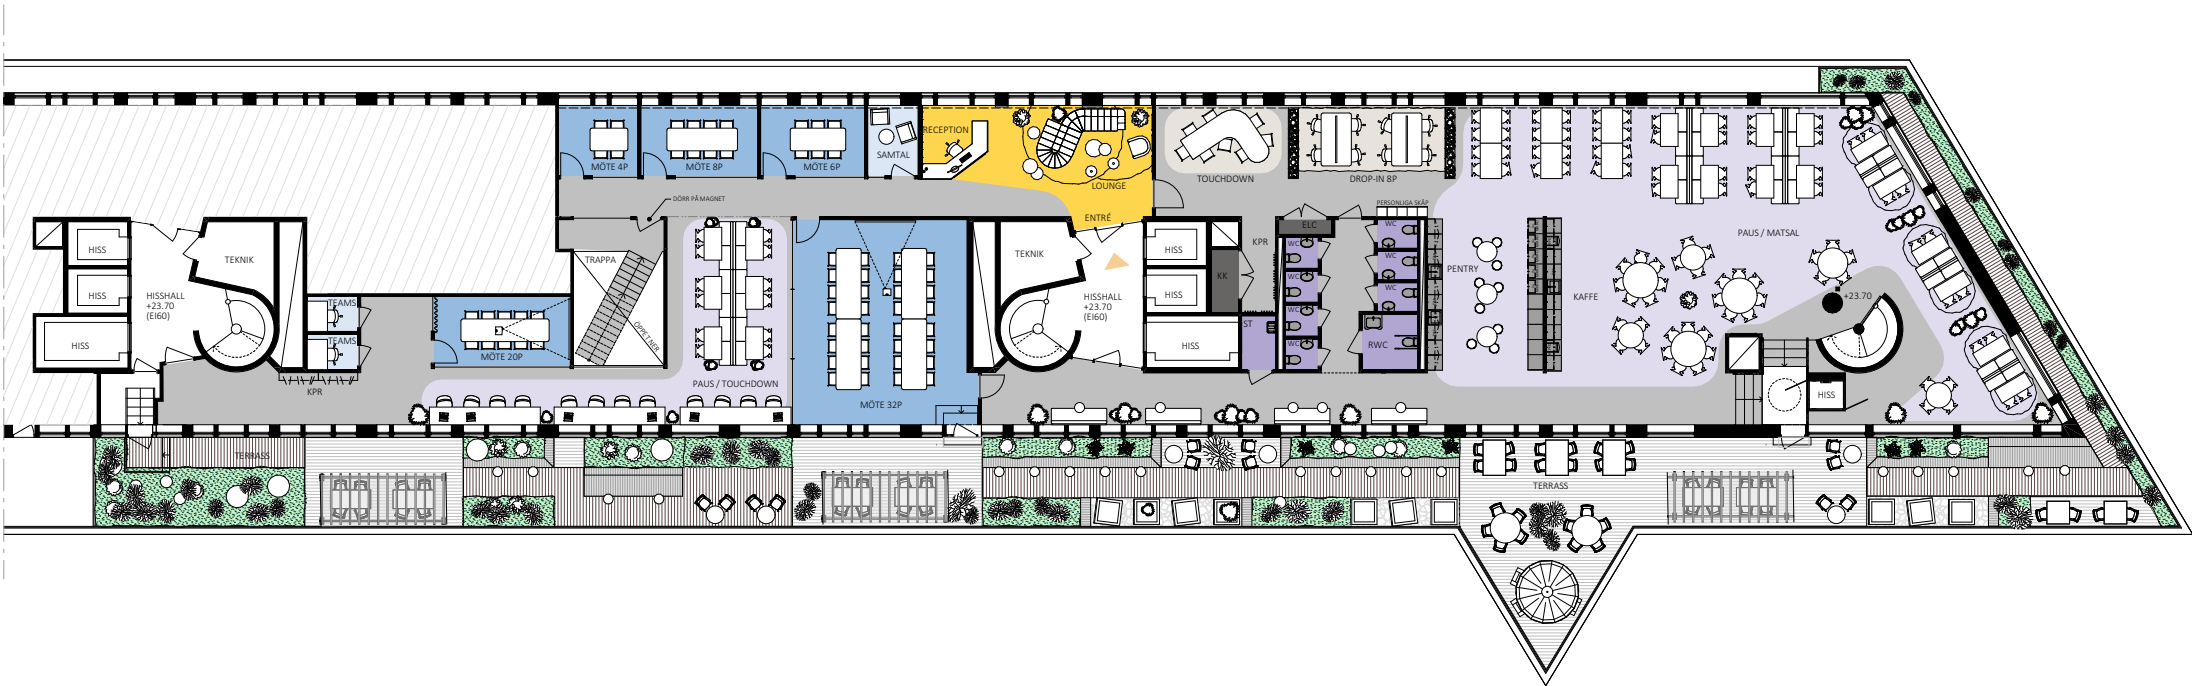

ST. KATRINEBERG 16, HUS 1

25-08-27

- ENTRÉ

EXTERN YTA

ÖPPET KONTOR

TOUCHDOWN

PENTRY / KAFFE

SAMTAL / TEL

MÖTE

KONTOR / FOKUS

WC / RWC / STÄD / VILRUM

KOP / FRD

TEKNIK

SKRIVBORDSTORLEK
1400x800

VIT INREDNING: LÖS INREDNING SOM
TILLHANDLAHÅLLS AV HYRESGÄSTEN

GRÅ INREDNING: FAST INREDNING SOM
TILLHANDLAHÅLLS AV HYRESGÄSTEN

ARBETSPLATSER	
RUM	ANT. PLATSER
RECEPTION	1
TOUCHDOWN	20
DROP-IN	8
SKRIVBORDSPLOTS	-

STÖDFUNKTIONER		
RUM	ANT.	YTA
SAMTAL / TEL	3	11
KAFFE/ PAUS	2	250
RWC	1	5
WC	7	12
KOPIERING	-	-
KAPPRUM	2	9

MÖTESRUM		
RUM	ANT.	YTA
MÖTE 4p	1	9
MÖTE 6p	1	12
MÖTE 8p	1	13
MÖTE 20p	1	15
MÖTE 32p	1	57

