


Vån 8 - Hälsingegatan

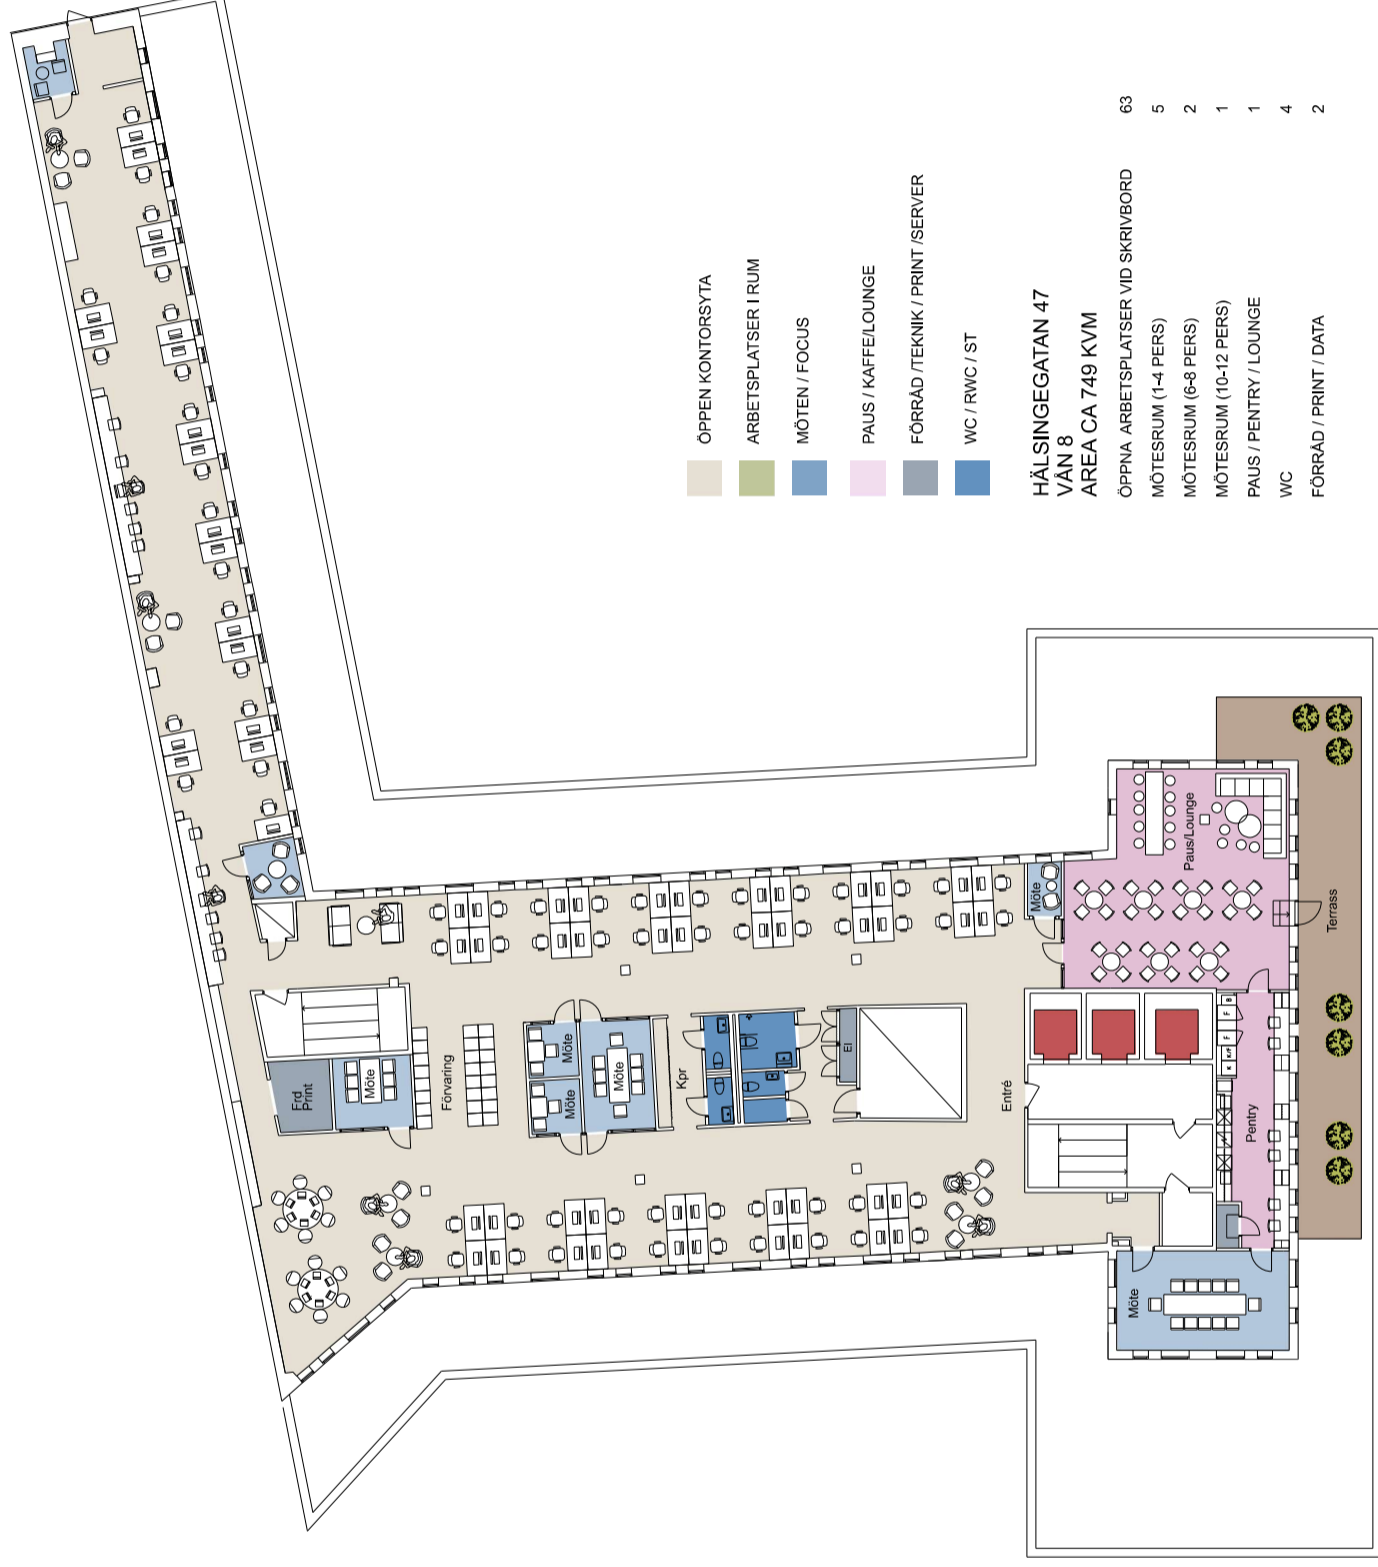

0 5 10m
 Skala 1:300@A3

Kv Blåstern - Atrium Ljungberg
 Ljgr-biå4/generella skisser/lediga lokaler
 2021.04.08

Gatun Arkitekter
 +46 8 506 016 50
 info@gatun.se