
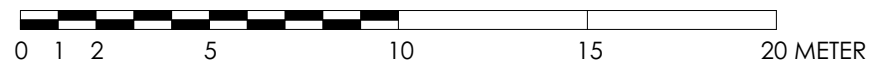
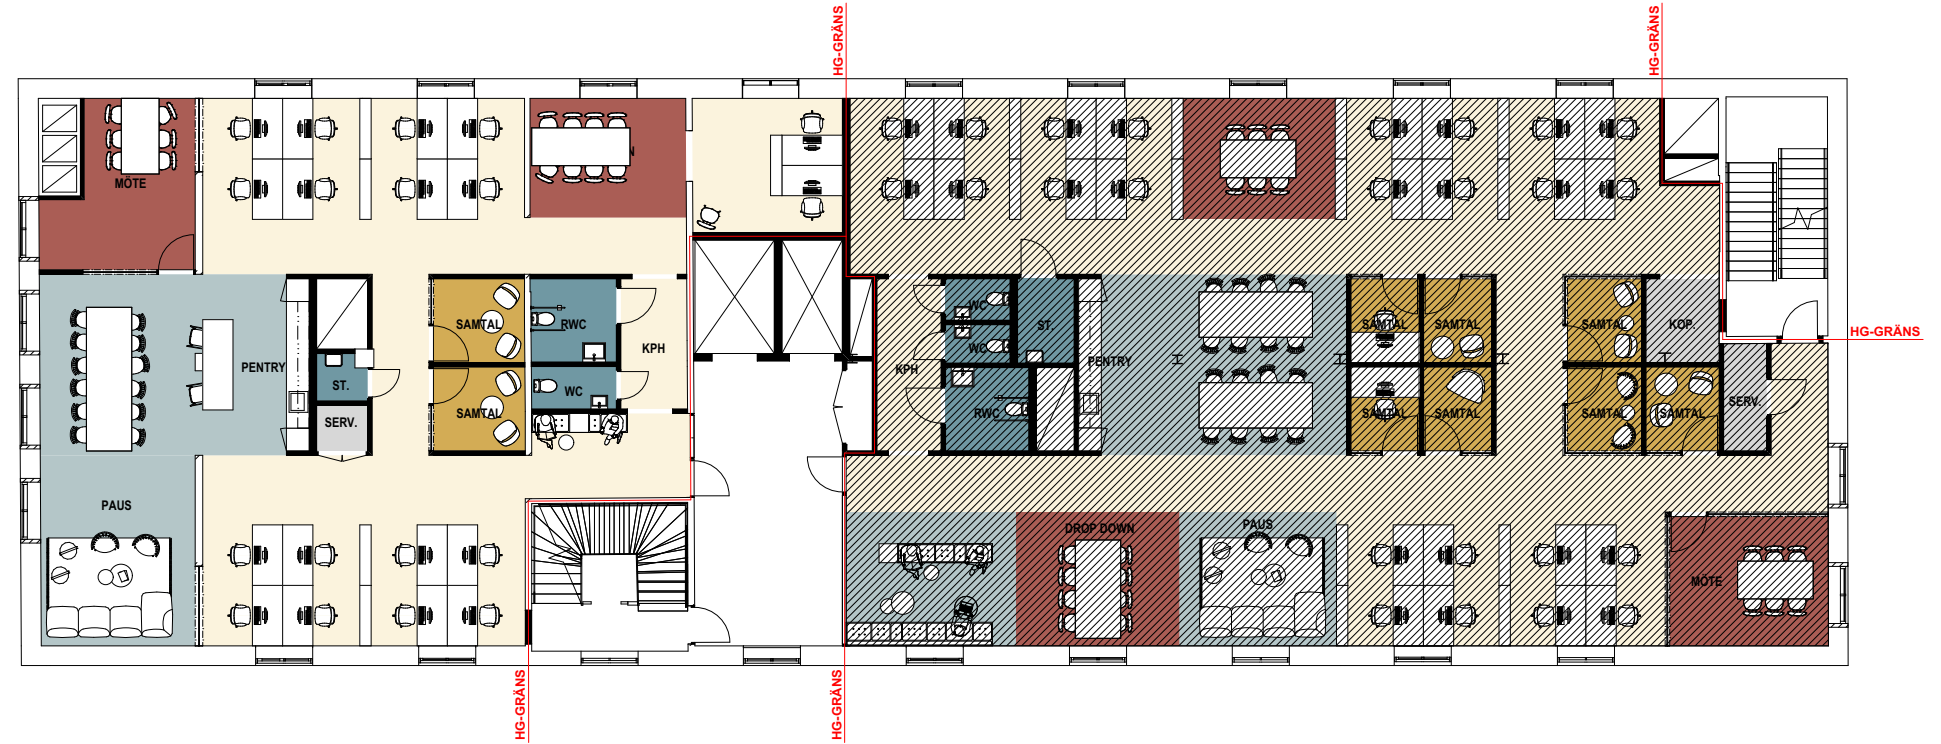




KONTOR - CA 239 m²
 ÖSTRA ÅGATAN 85, UPPSALA
 TYPPLAN - 2 HG

FÖRKLARING

- ARBETSPLATSER, KORRIDOR, KAPPRUM
- MÖTESRUM, ÖPPET MÖTESRUM, DROP DOWN PLATSER
- SAMTALSRUM/FOKUSRUM
- PENTRY/PAUS
- VÅTRUM
- KOPIERING OCH FÖRRÅD

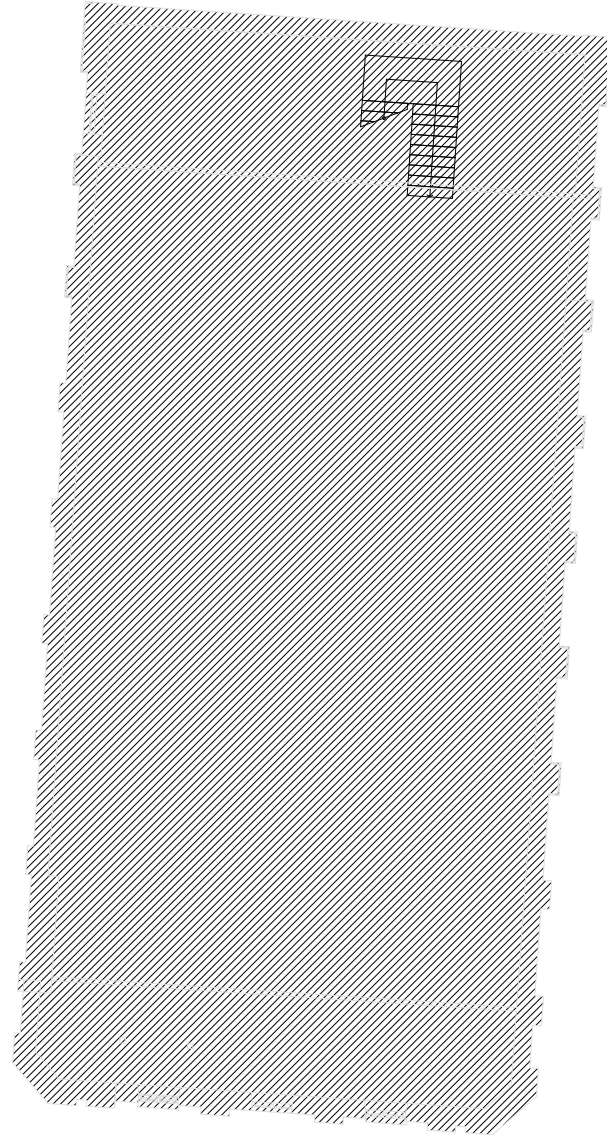


KVARTERET ÅNGQVARN
 SPEGELKVARNEN
 SKALA 1:200
 2022-07-05

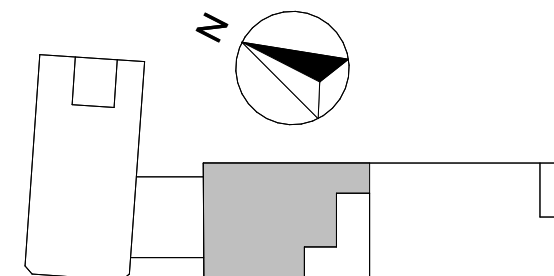
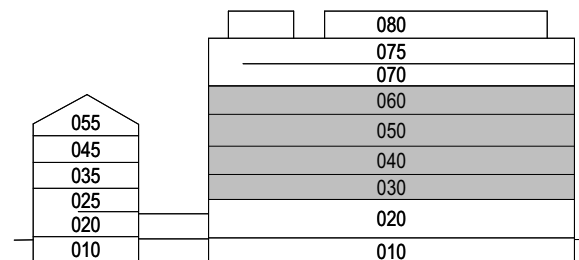


KROOK & TJÄDER



KONTOR - CA 590 m²
 ÖSTRA ÅGATAN 85, UPPSALA
 TYPPLAN - 1 HG

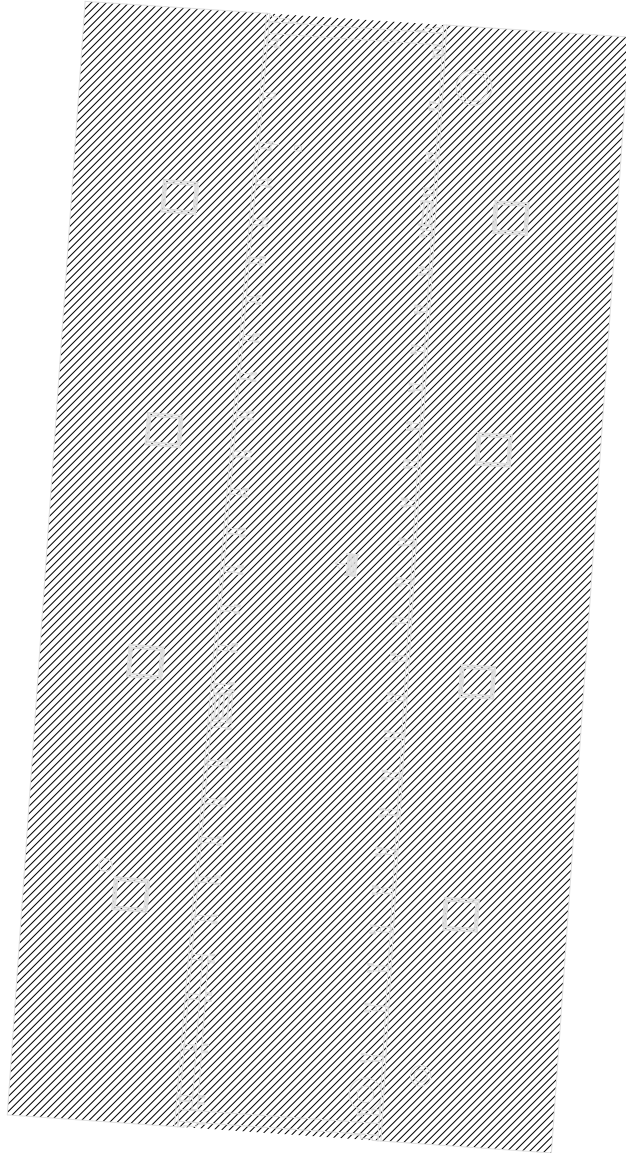

- FÖRKLARING**
- ARBETSPLATSER, KORRIDOR, KAPPRUM
 - MÖTESRUM, ÖPPET MÖTESRUM, DROP DOWN PLATSER
 - SAMTALSRUM/FOKUSRUM
 - PENTRY/PAUS
 - VÅTRUM
 - KOPIERING OCH FÖRRÅD

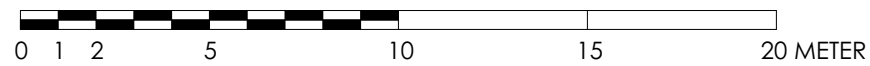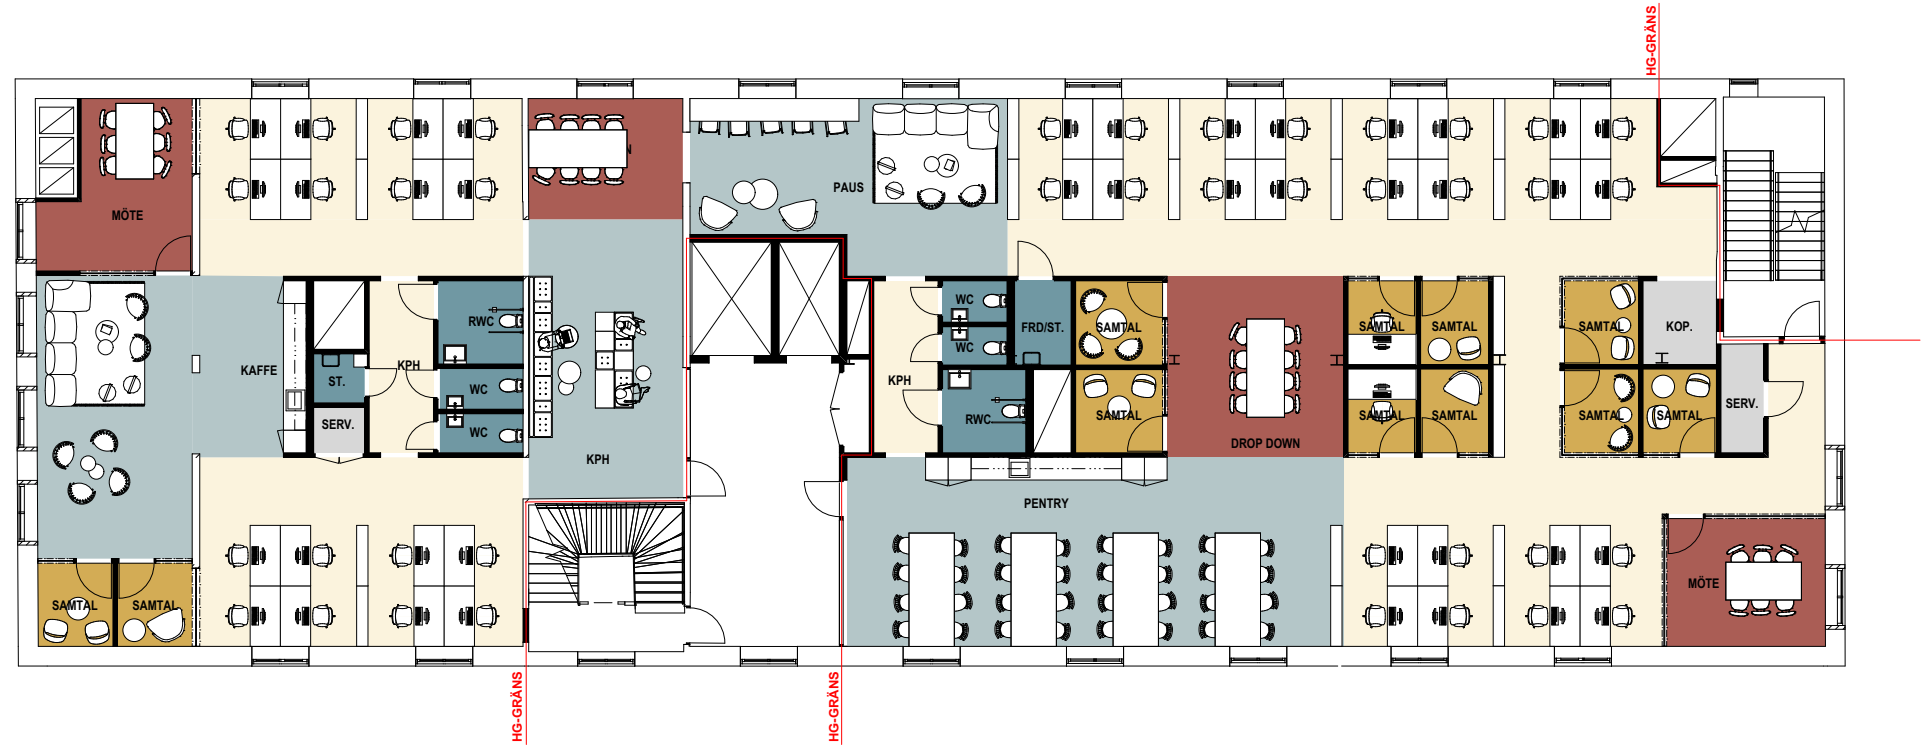

KVARTERET ÅNGQVARN
 SPEGELKVARNEN
 SKALA 1:200
 2022-07-05

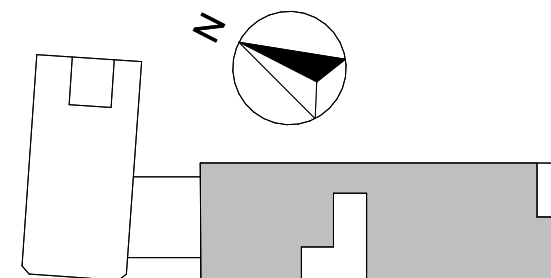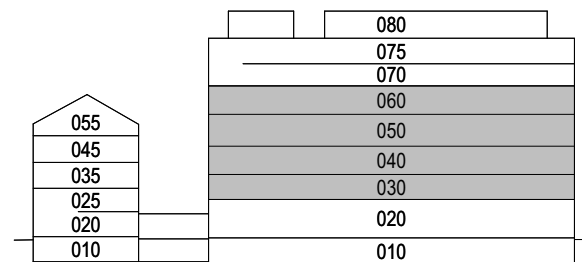

KROOK & TJÄDER