


BAS Barkarby möbleringsskiss


Plan 6-7

241 kvm LOA, ca 20 personer - 12,1 kvm/person (max 24 personer)

Klimatkrav medger max 1 arbetsplats/10kvm samt 1 mötesplats per 13 kvm över hyrd LOA
Klimatkrav medger lokalt 1 arbetsplats/6kvm och 1 mötesplats per 2 kvm

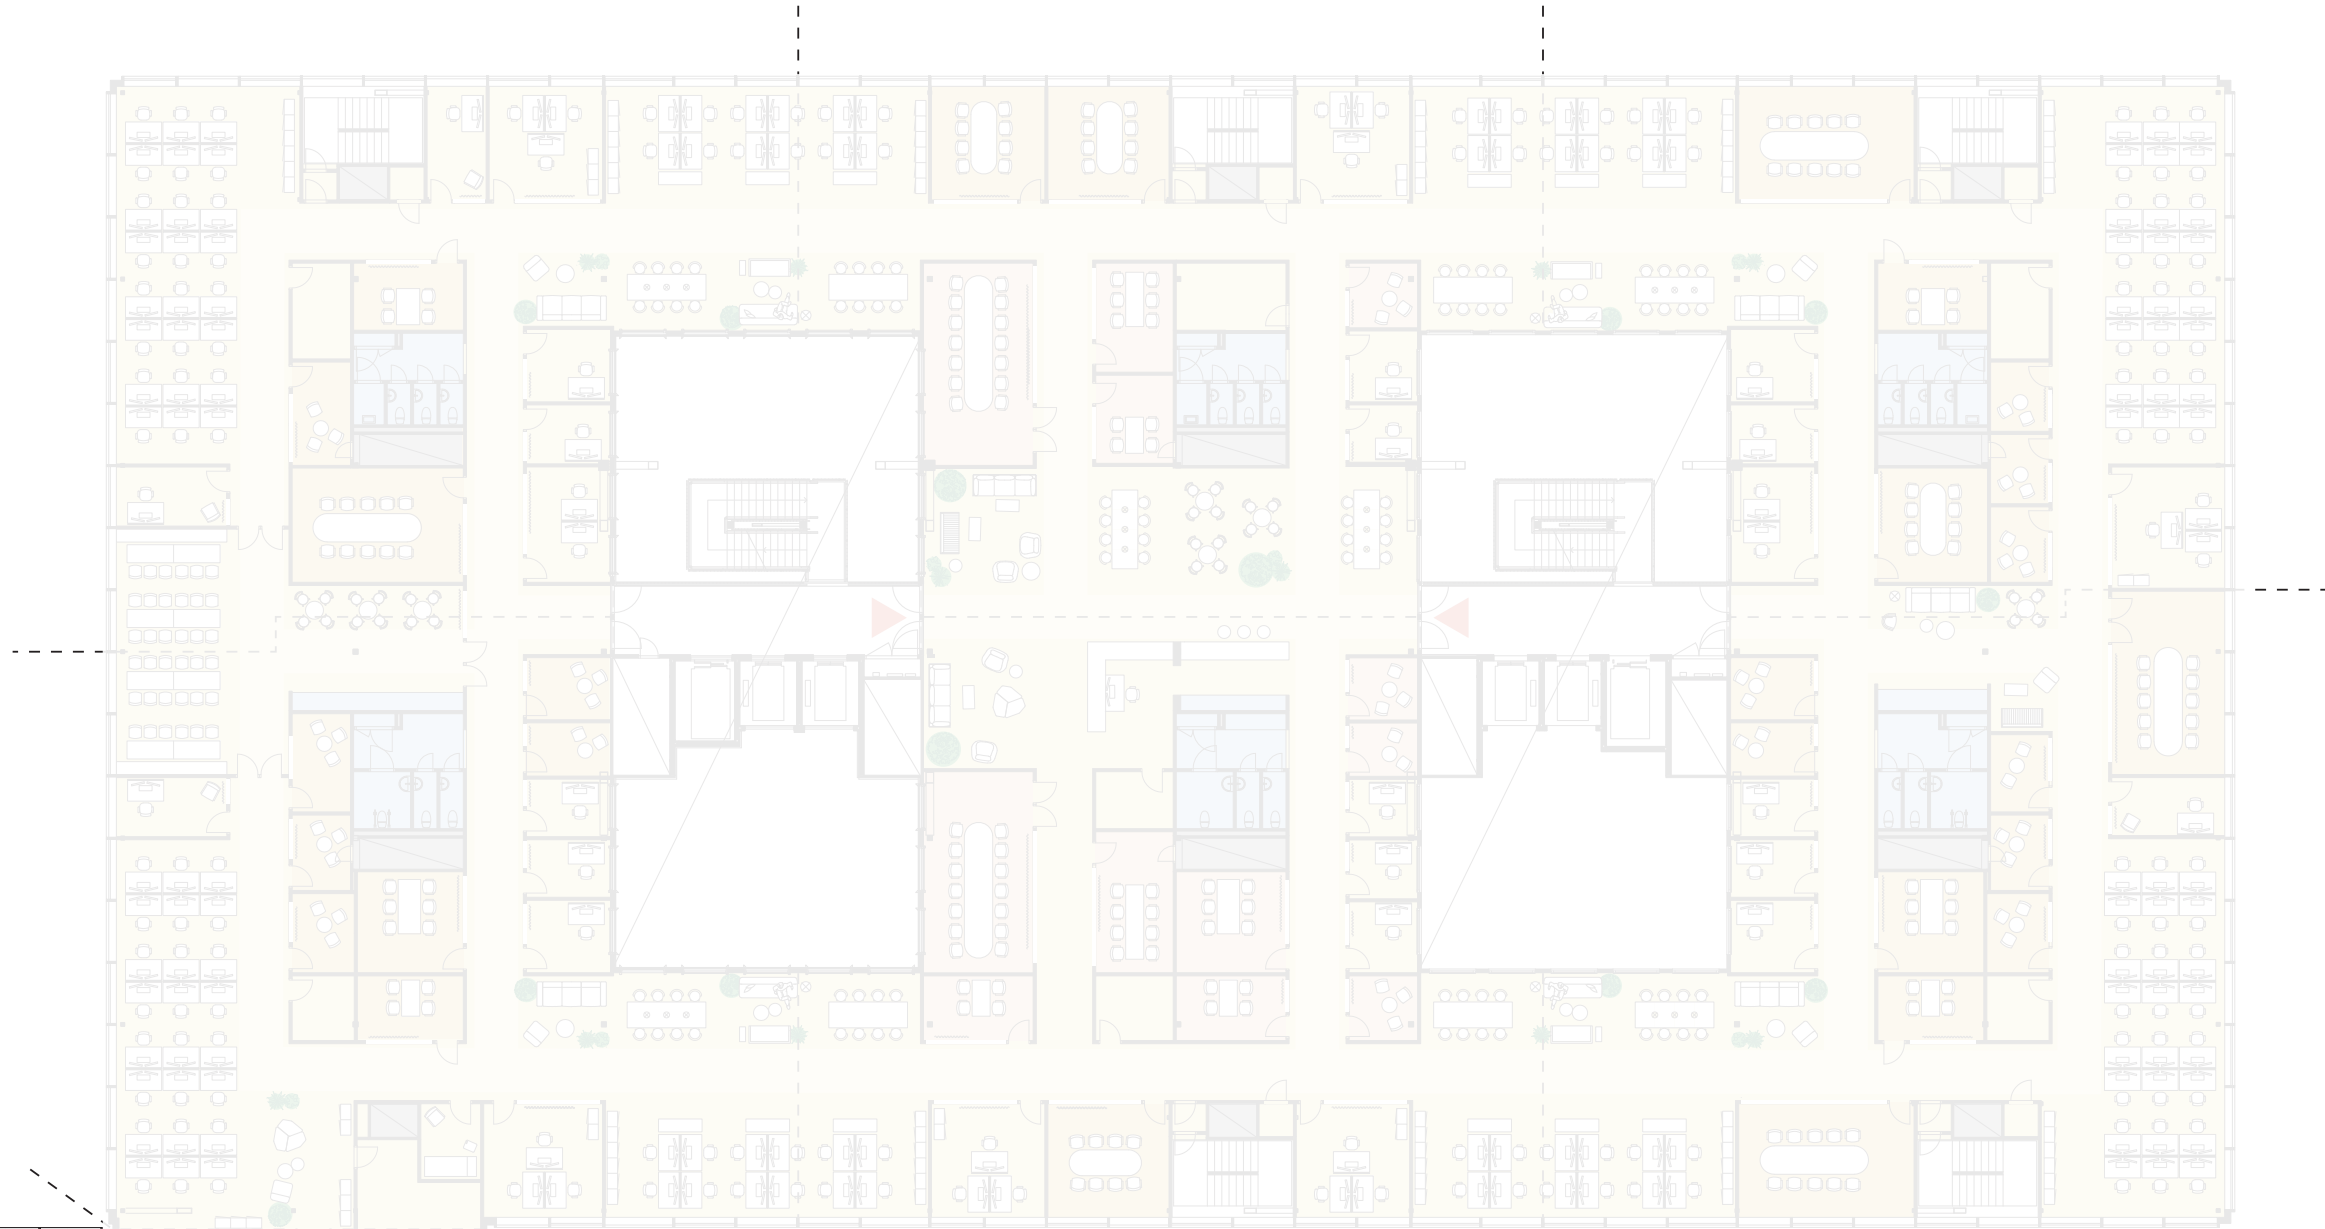

HG del 8
125 kvm

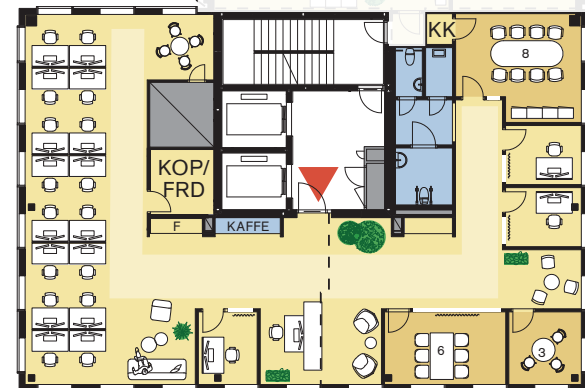

HG del 7
116 kvm

ÖPPNA ARBETSPLATSER 17
ARBETSNUM 3

**TOTALT PERMANENTA
ARBETSPLATSER 20**

TILLFÄLLIGA
ARBETSPLATSER 9

MÖTESRUM FÖR 8-10 1

MÖTESRUM FÖR 4-6 1

LUNCHRUM -

KAFFESTATIONER 1

KOPIERING 1