


BEFINTLIG PLANRITNING




PLAN 6
AREA CA 423 KVM

ÖPPNA ARBETSPLATSER VID SKRIVBORD	40
SAMTALSRUM (1-3 PERS)	-
MÖTESRUM (4-8 PERS)	2
MÖTESRUM (10-16 PERS)	1
PAUS / PENTRY / KAFFE / LOUNGE	1
WC/RWC	3
FÖRRÄD / PRINT / DATA	3

	ÖPPEN KONTORSYTA		PAUS / PENTRY/LOUNGE/ÖPPNA MÖTEN
	ARBETSPLATSER I RUM		FÖRRÄD /TEKNIK / PRINT /SERVER
	MÖTEN / FOCUS		WC / RWC / ST

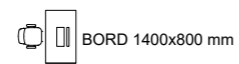

IDÉSKISS

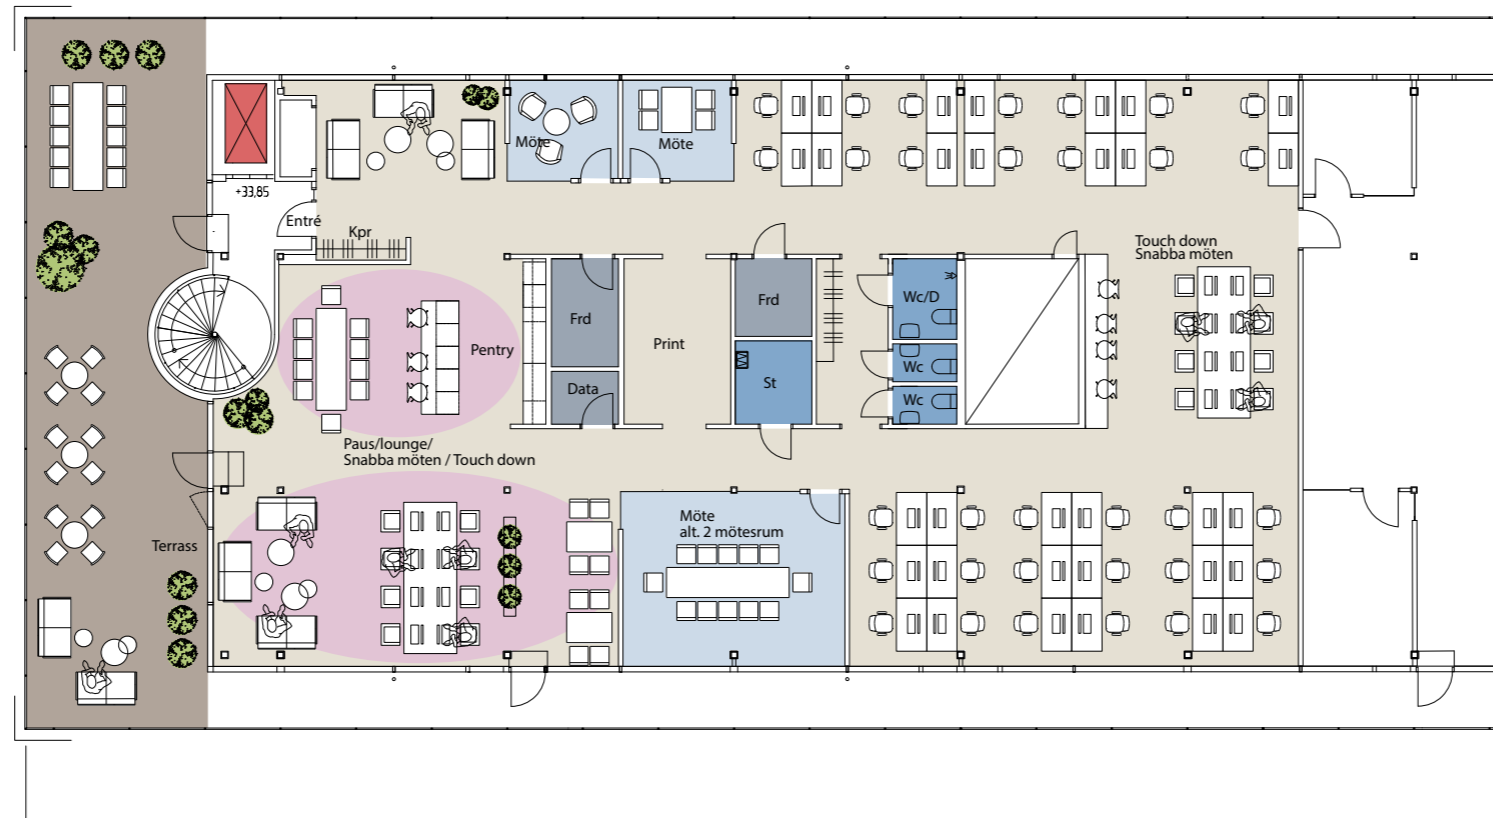

PLAN 6
AREA CA 423 KVM

ÖPPNA ARBETSPLATSER VID SKRIVBORD	32
ARBETSPLATSER ÖVRIG MÖBLERING	10-20
SAMTALSRUM (1-3 PERS)	2
MÖTESRUM (4-8 PERS)	-
MÖTESRUM (10-16 PERS)	1
PAUS / PENTRY / KAFFE / LOUNGE	1
WC/RWC	3
FÖRRÄD / PRINT / DATA	3

	ÖPPEN KONTORSYTA		PAUS / PENTRY/LOUNGE/ÖPPNA MÖTEN
	ARBETSPLATSER I RUM		FÖRRÄD /TEKNIK / PRINT /SERVER
	MÖTEN / FOCUS		WC / RWC / ST

