



FÖRSLAG

LILJEHOLMSSTRANDEN 3



PLAN 5, 3TR

ca 812 KVM

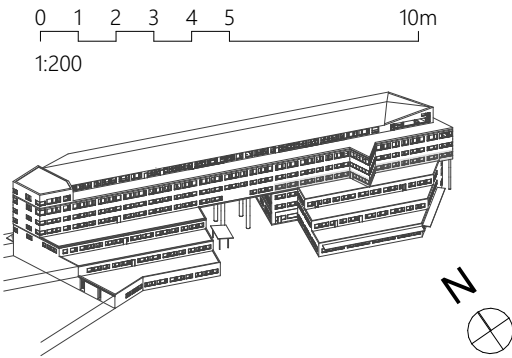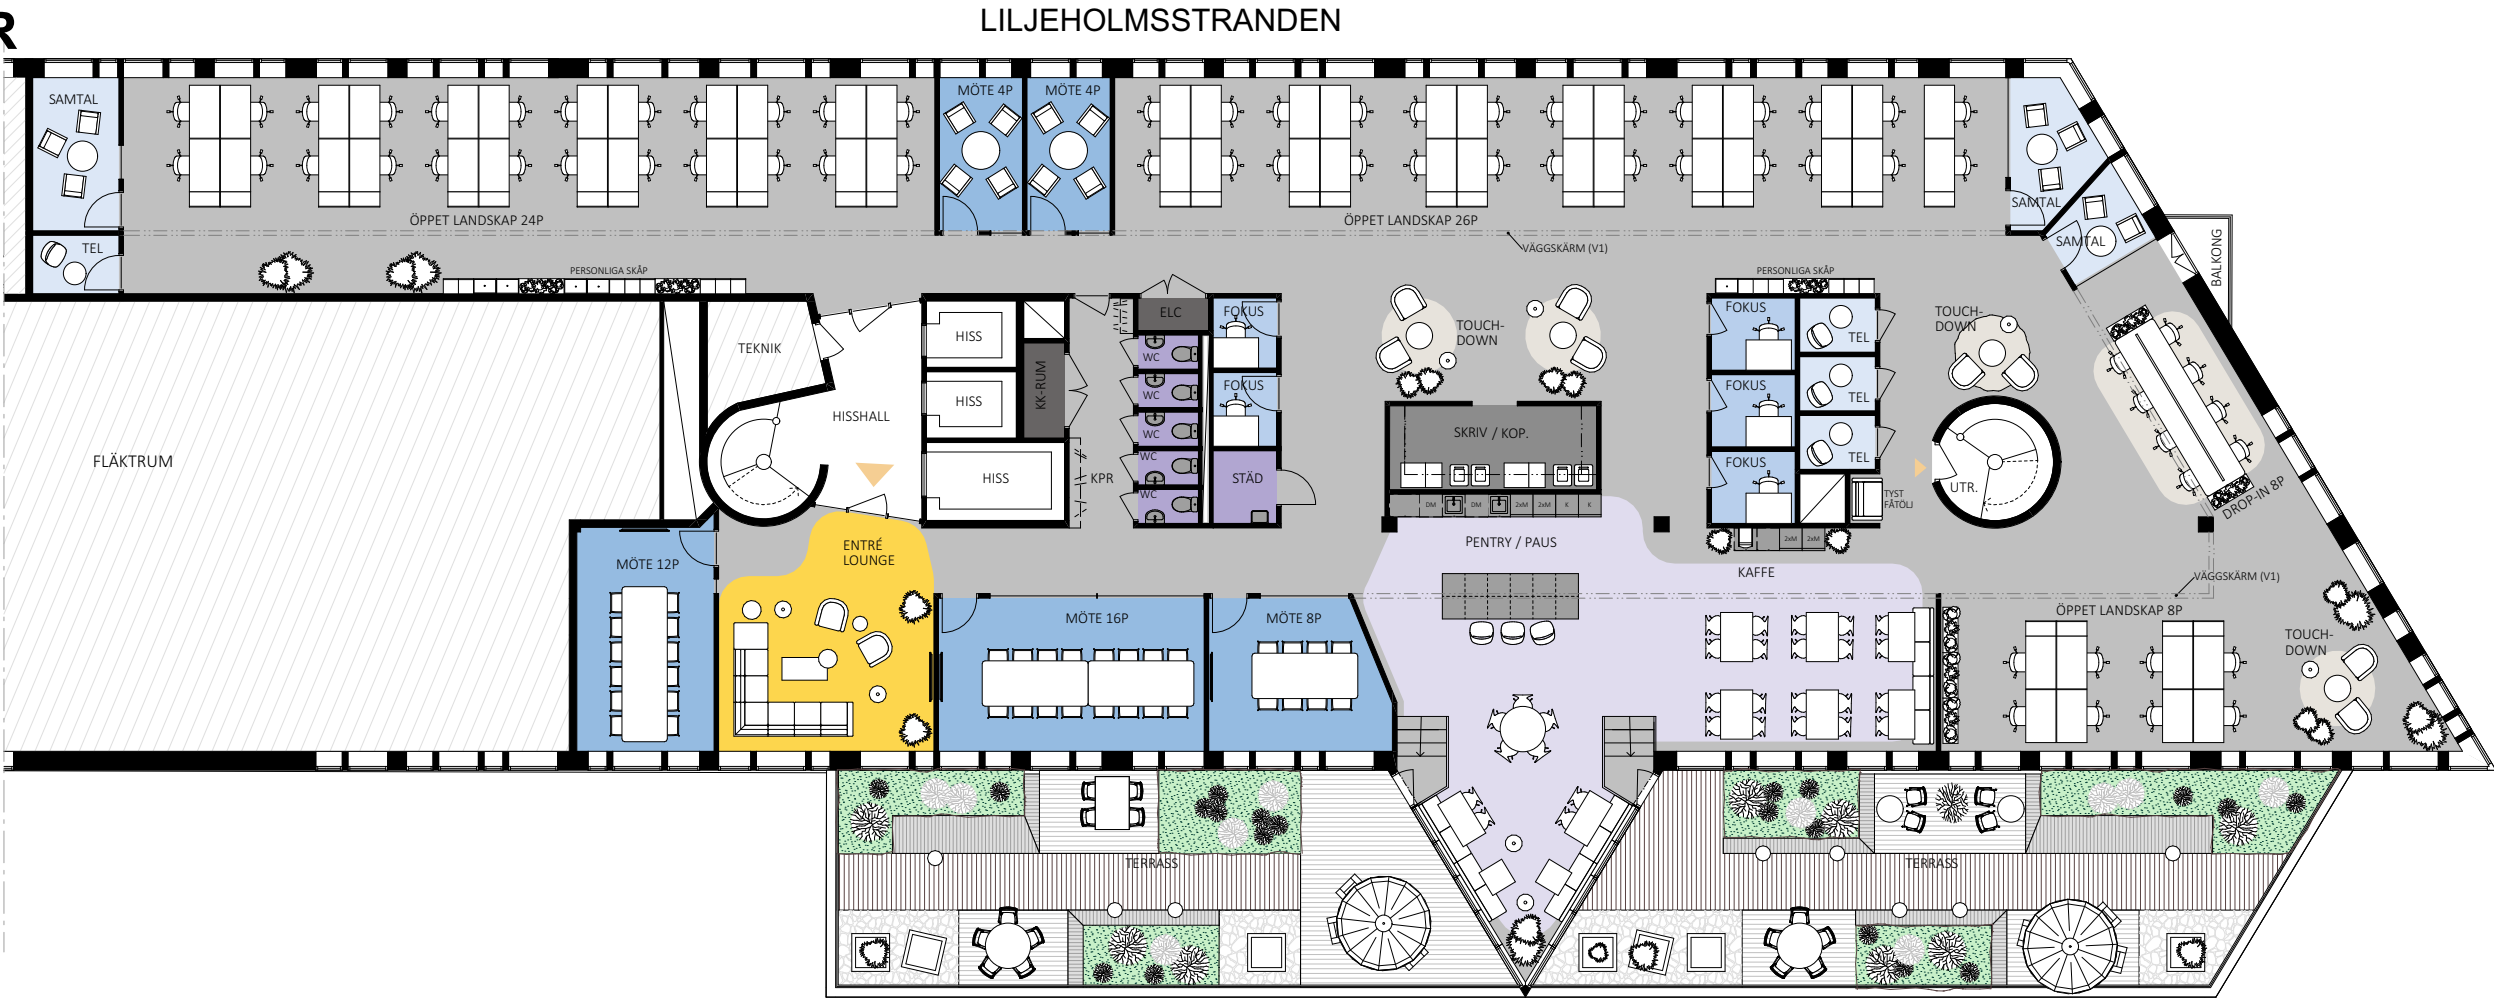

ST. KATRINEBERG 16, HUS 1

25-08-27

- ENTRÉ

EXTERN YTA

ÖPPET KONTOR

TOUCHDOWN

PENTRY / KAFFE

SAMTAL / TEL

MÖTE

KONTOR / FOKUS

WC / RWC / STÄD / VILRUM

KOP / FRD

TEKNIK

SKRIVBORDSTORLEK
1400x800

VIT INREDNING: LÖS INREDNING SOM
TILLHANDLAHÅLLS AV HYRESGÄSTEN

GRÅ INREDNING: FAST INREDNING SOM
TILLHANDLAHÅLLS AV HYRESGÄSTEN

ARBETSPLATSER	
RUM	ANT. PLATSER
RECEPTION	-
TOUCHDOWN	8
DROP-IN	8
FOKUS	5
SKRIVBORDSPATSE	58

STÖDFUNKTIONER		
RUM	ANT.	YTA
SAMTAL / TEL	6	34
KAFFE/ PAUS	1	98
RWC	-	-
WC	5	7
KOPIERING	1	12
KAPPRUM	1	6

MÖTESRUM		
RUM	ANT.	YTA
MÖTE 4p	2	18
MÖTE 8p	1	18
MÖTE 12p	1	22
MÖTE 16p	1	29

