


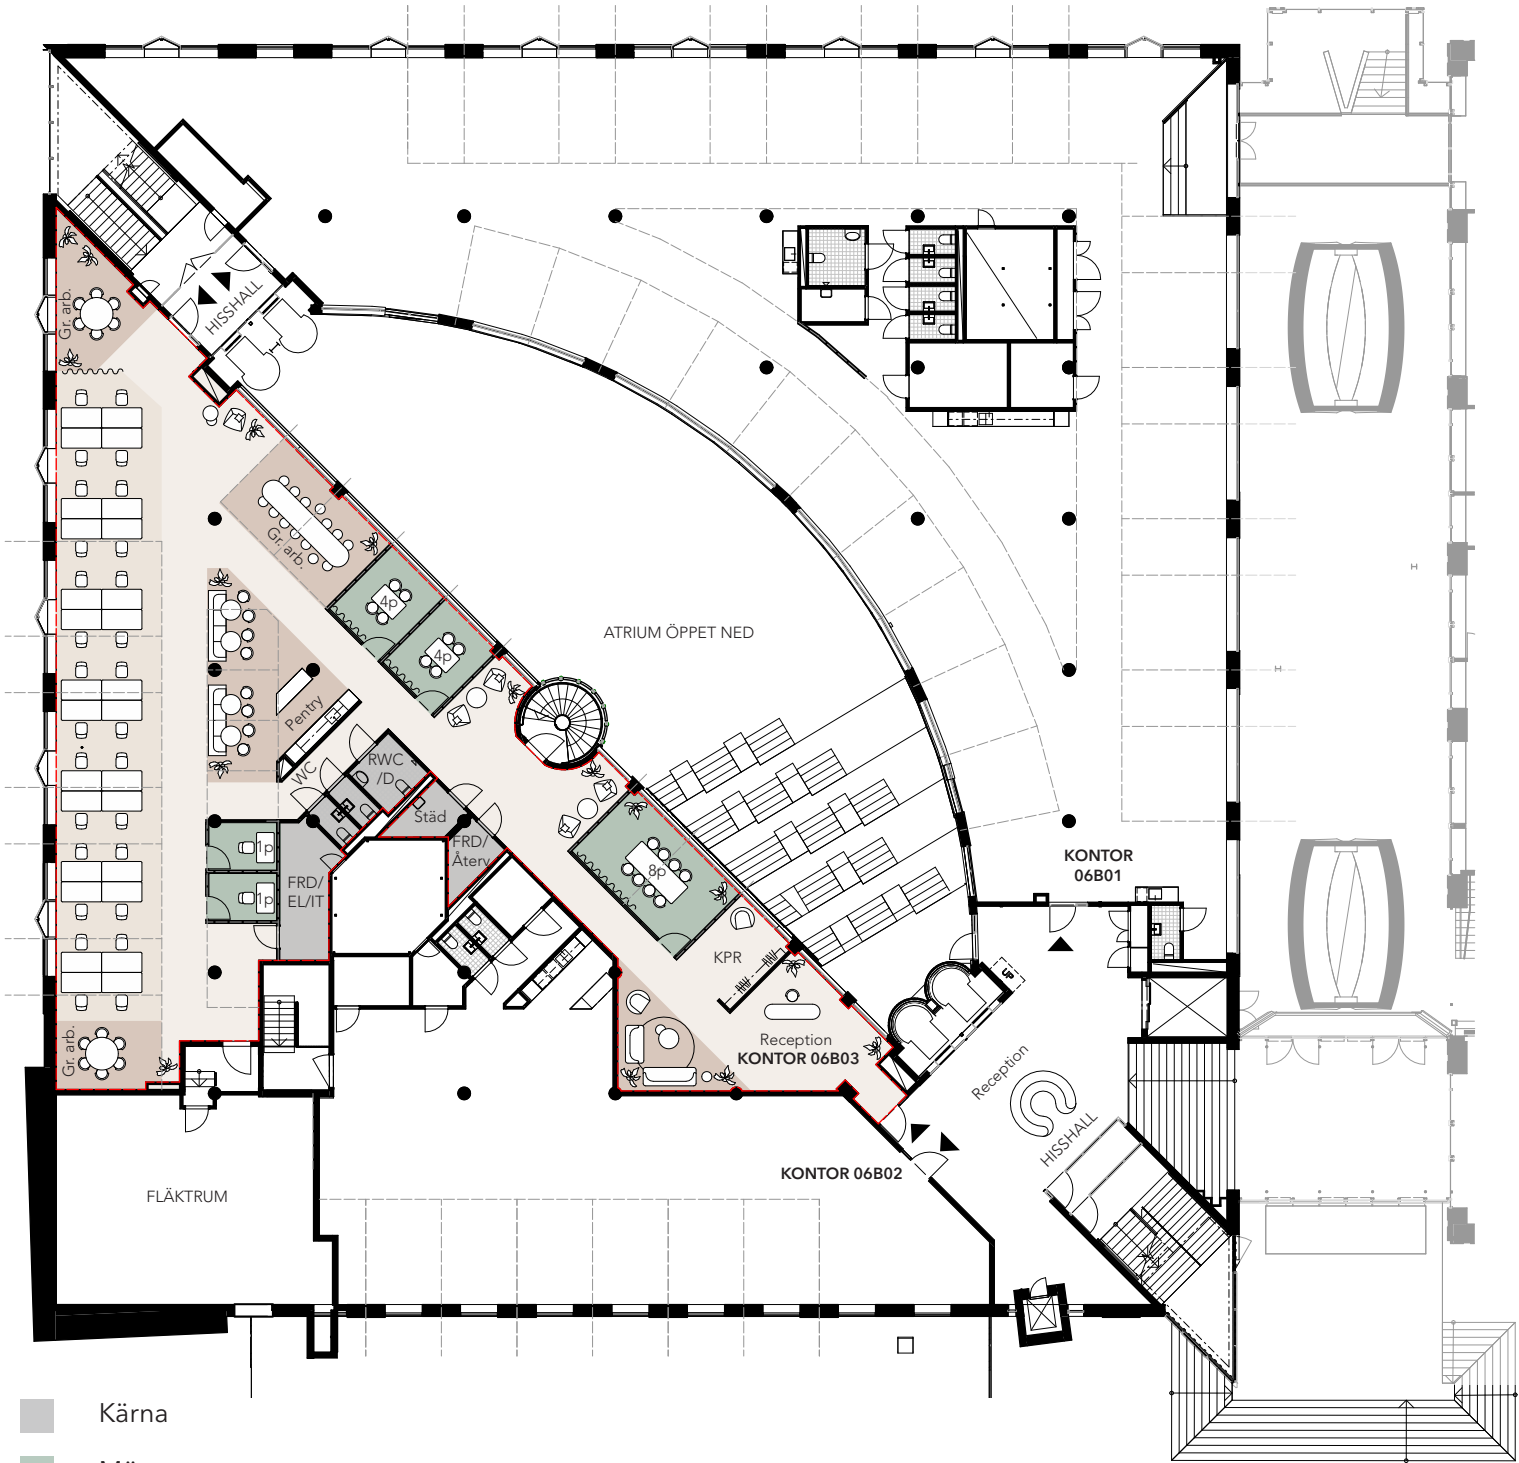

- Kärna
- Mötesrum
- Lounge/grupparbete
- Arbetsplatser
- Kommunikation
- Möjlig indelning lokal
- Lokalgräns
- Möjligt läge intertrappa



LOA - 06B03

Totalt = ca 479 kvm

Max densitet: 10kvm/pers
(max 45p)

Antal platser

Fasta arbetsplatser 28 st
(öppet landskap)

Grupparbetsplatser 26 st

Antal rum/funktioner

Möte 4p 2 st
Möte 8p 1 st
Fokusrum 1p 2 st
Pentry 1 st

Förråd/Städ 3 st
Kapprum 1 st
WC 2 st
RWC 1 st
Vilrum - kan placeras i fokusrum

