



Fatburs sjön.8


RITNINGAR





MAGNUS LADULÅSGATAN 63
 PLAN 2
 AREA CA 688 KVM

ÖPPNA ARBETSPLATSER	60
MÖTESRUM (2-4 PERS)	3
MÖTESRUM (6-8 PERS)	3
MÖTESRUM (8-14 PERS)	1
PAUS / PENTRY / KAFFE / LOUNGE	1
WC	4
RWC	1
FÖRRÅD / PRINT / DATA	2

 
 BORD 1600x800 mm

0 5 10m
 Skala 1:200@A3

	ÖPPEN KONTORSYTA		PAUS / PENTRY/LOUNGE/ÖPPNA MÖTEN
	ARBETSPLATSER I RUM		FÖRRÅD /TEKNIK / PRINT /SERVER
	MÖTEN / FOCUS		WC / RWC / ST

Plan 8
Plan 7
Plan 6
Plan 5
Plan 4
Plan 3
Plan 2
Plan 1
Källare

Magnus Ladulåsgatan

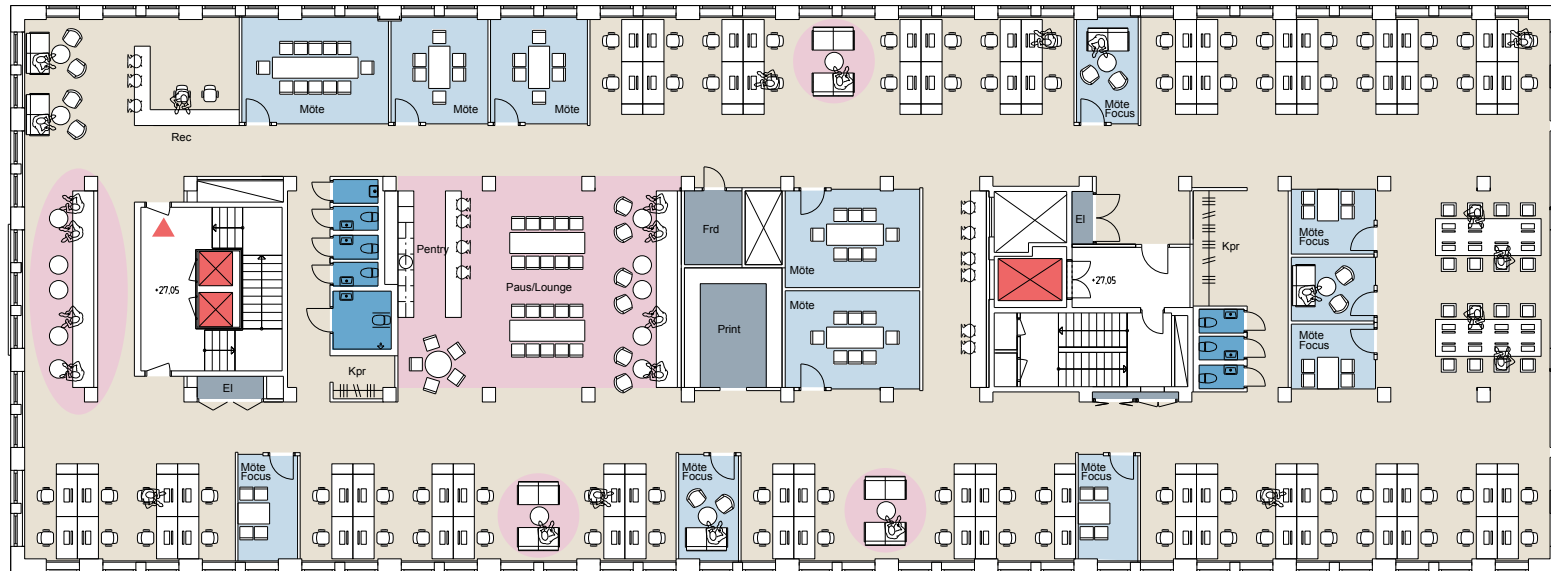


MAGNUS LADULÅSGATAN 63
 PLAN 3
 AREA CA 1080 KVM


ÖPPNA ARBETSPLATSER	96
MÖTESRUM (2-4 PERS)	7
MÖTESRUM (6-8 PERS)	4
MÖTESRUM (8-14 PERS)	1
PAUS / PENTRY / KAFFE / LOUNGE	1
WC	5
RWC	1
FÖRRÅD / PRINT / DATA	2

	ÖPPEN KONTORSYTA		PAUS / PENTRY/LOUNGE/ÖPPNA MÖTEN
	ARBETSPLATSER I RUM		FÖRRÅD /TEKNIK / PRINT /SERVER
	MÖTEN / FOCUS		WC / RWC / ST

BORD 1600x800 mm


0 5 10m
 Skala 1:200@A3

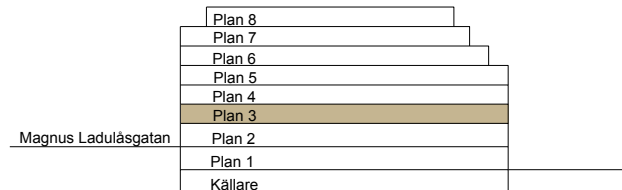

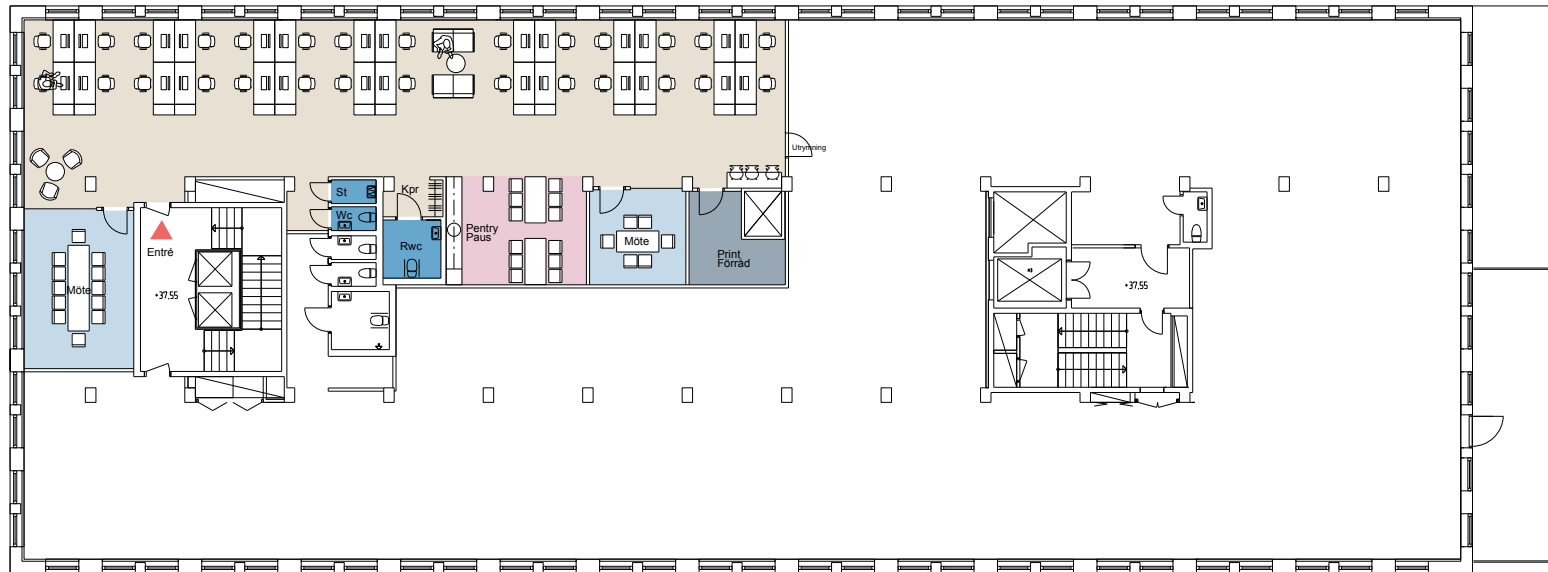

MAGNUS LADULÅSGATAN 63
 PLAN 6
 AREA CA 270 KVM

ÖPPNA ARBETSPLATSER	28	ÖPPEN KONTORSYTA	PAUS / PENTRY/LOUNGE/ÖPPNA MÖTEN
MÖTESRUM (2-4 PERS)	-	ARBETSPLATSER I RUM	FÖRRÅD /TEKNIK / PRINT /SERVER
MÖTESRUM (6-8 PERS)	1	MÖTEN / FOCUS	WC / RWC / ST
MÖTESRUM (8-14 PERS)	1		
PAUS / PENTRY / KAFFE / LOUNGE	1		
WC	1		
RWC	1		
FÖRRÅD / PRINT / DATA	1		

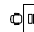 BORD 1600x800 mm

0 5 10m
 Skala 1:200@A3

